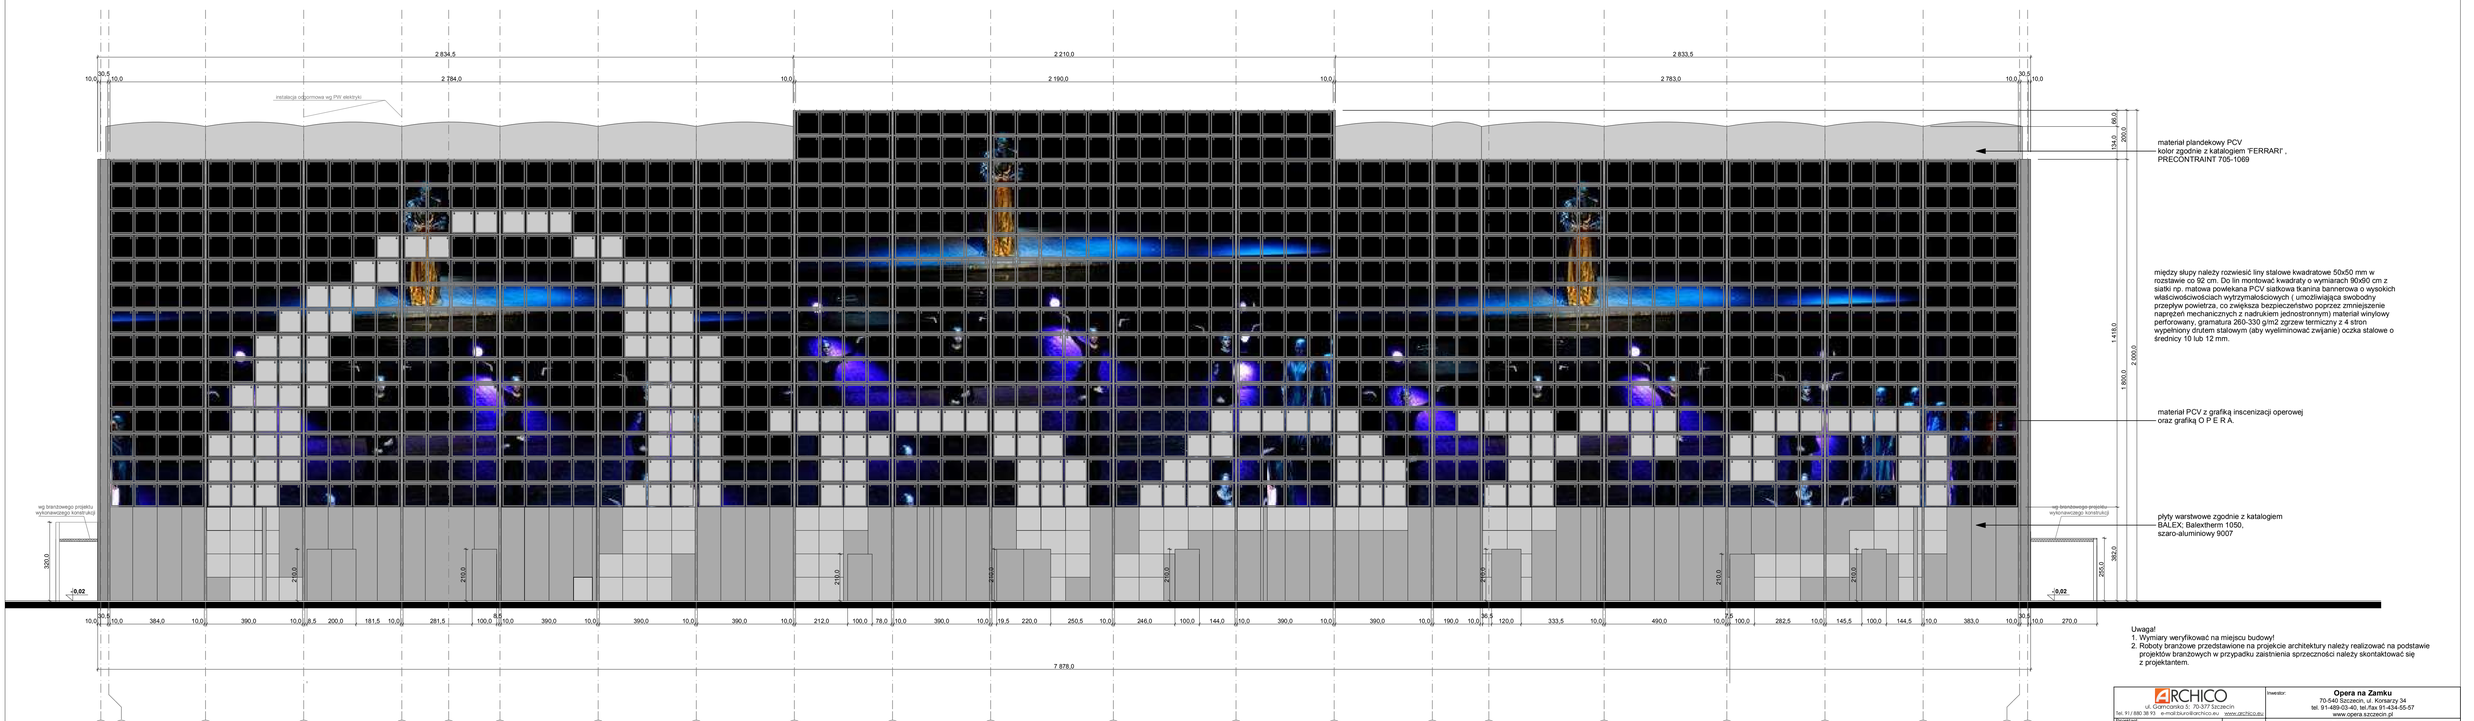

Uwaga!
1. Wymiary weryfikować na miejscu budowy!
2. Roboty branżowe przedstawione na projekcie architektury należy realizować na podstawie projektów branżowych w przypadku zaistnienia sprzeczności należy skontaktować się z projektantem.

ELEWACJA POŁUDNIOWO - ZACHODNIA SKALA 1:100

ARCHICO
ul. Czerczańska 5, 70-377 Szczecin
Tel. 91/ 880 36 19 e-mail:biuro@archico.eu www.archico.eu

Projektant:
mgr inż. arch. Ewelina Bobacka-Olsza
upr bud do proj. arch. Nr 69/Sz/01
Projektant:
mgr inż. arch. Małgorzata Straszewska
upr bud do proj. arch. Nr 59/Sz/99
Opracował:
mgr inż. arch. Aleksandra Matys

Uwagi: wszystkie wymiary sprawdzić na placu budowy

Licencja ArchiCAD: 10-0048251

Projekt ten stanowiący jest prawem zgodnie z Ustawą o Prawie Autorskim. Wszelkie kopiowanie, powielanie, odtwarzanie i dokonywanie zmian bez zgody autora jest nieuprawnione i podlega karze.

Inwestor: **Opera na Zamku**
70-540 Szczecin, ul. Konarzy 34
tel. 91-489-03-40, tel./fax 91-434-55-57
www.opera.szczecin.pl

Nazwa inwestycji: Tymczasowa siedziba Opery na Zamku w Szczecinie

Adres: ul. Energetyków działka nr 5/19 obręb 1085 Szczecin Śródmieście

Stadium: Projekt wykonawczy

Tytuł rysunku: **PRZEKRÓJ PODŁUŻNY E-E**

Nr Rys.: 11

Branża: ARCHITEKTURA

Data: styczeń 2011

Skala: 1:100