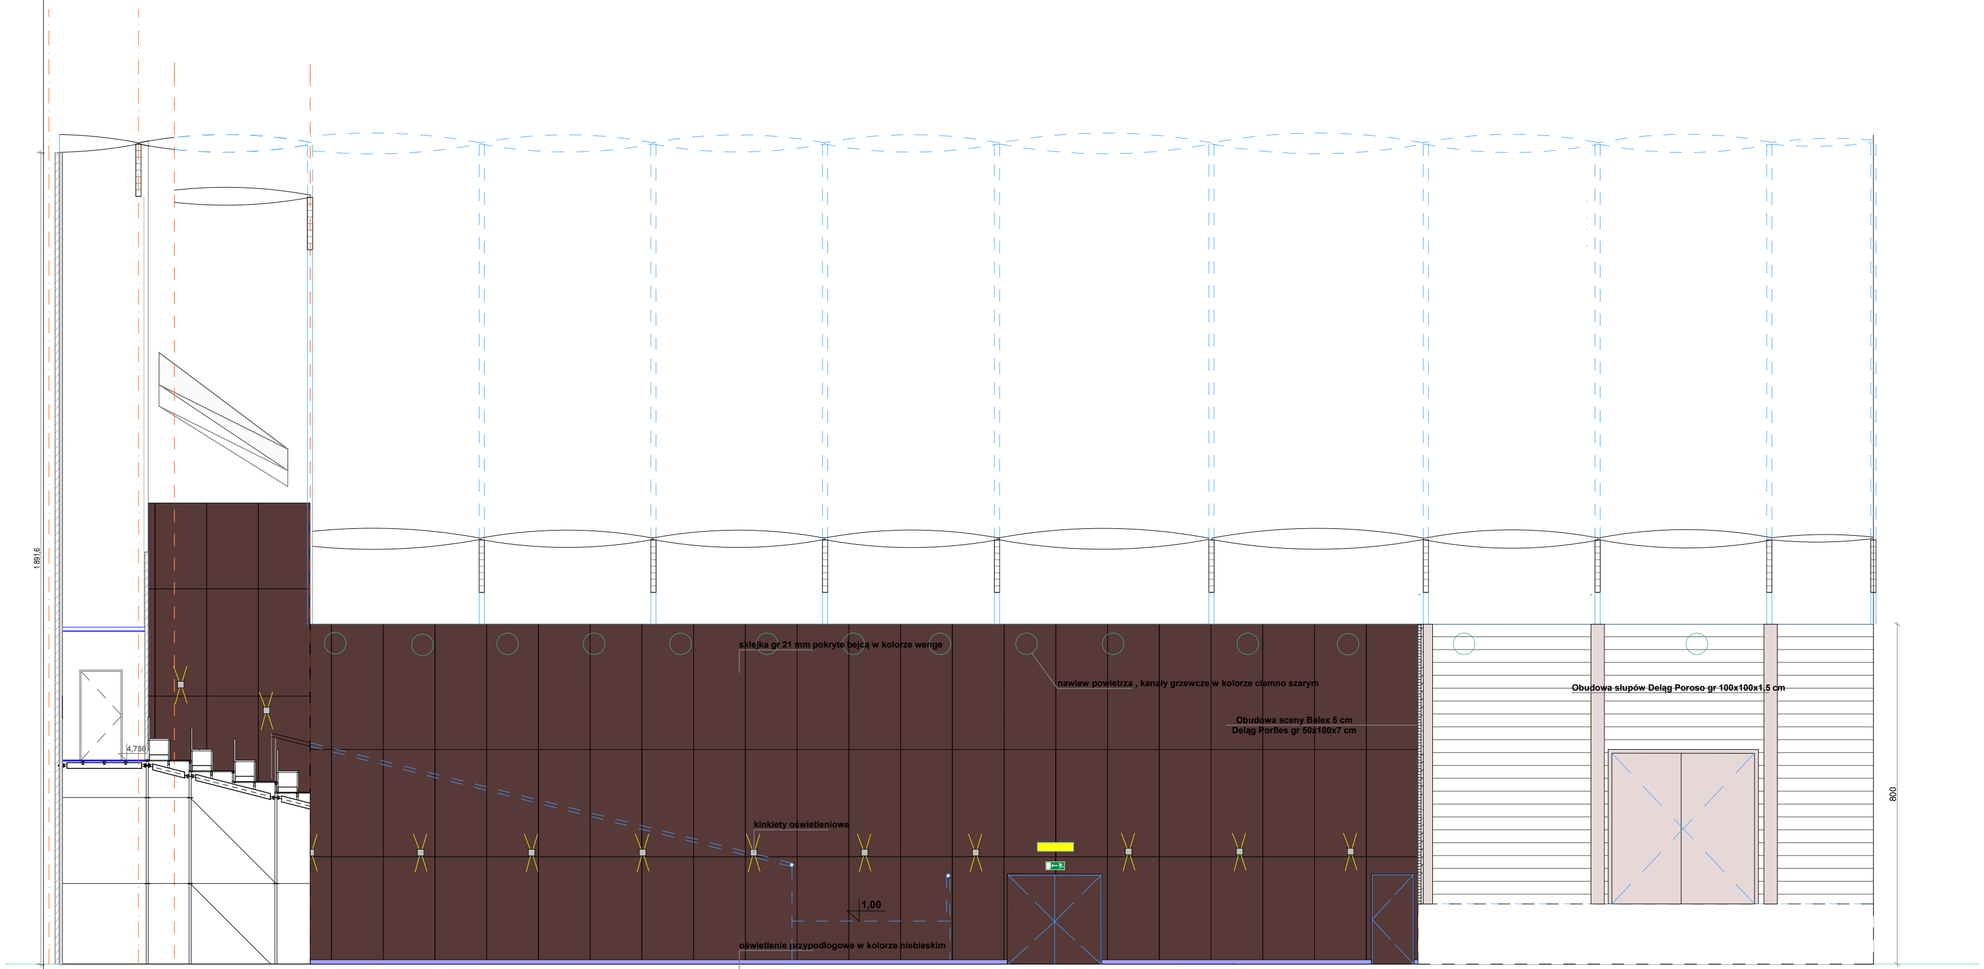

widok ściany sali 1-1

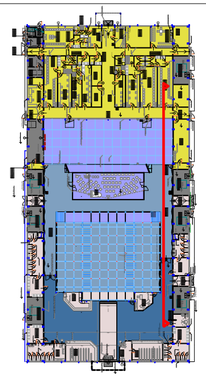

Uwagi:
1. Wymiary weryfikować na miejscu budowy.
2. Roboty ziemne przedstawione w projekcie architektury należy realizować na podstawie projektów branżowych w przypadku zaistnienia sprzeczności należy skontaktować się z projektantem.

ARCHICO
ul. Czarnowska 5; 70-377 Szczecin
tel. 91/ 881 39 63 e-mail:biura@archico.eu www.ukrzbuda

mgr inż. arch. Ewelina Bożacka-Olszo
upr.bud.do proj. arch. Nr BIS/201

dyplomował:
dipl. arch.Izabella Pietrzak

przegl. wszystkie wymiary, sprawdzić na placu budowy

Projekt tym chroniony jest prawem zgodnie z Ustawą o Prawie Autorskim. Wszelkie kopiowanie, powielanie, rozdpowanie i udostępnianie osobom bez zgody autora
art.115(ustawa prawa bud. tekst jednolity)

Inwestor:
Opera na Zamku
70-540 Szczecin, al. Konieczny 34
tel. 91-489-03-40, tel./fax 91-434-55-57
www.opera.szczecin.pl

Nazwa inwestycji: Tymczasowa siedziba Opery na Zamku w Szczecinie

Adres: ul. Energetyków
działka nr 5/19 obręb 1085 Szczecin Śródmieście

Stadium: PW

TYTUŁ Obiektu: **aranżacja wnętrz sali operowej**

Branża: ARCHITEKTURA

Data: styczeń 2011

Skala: 1:100

Nr rys.: 2a