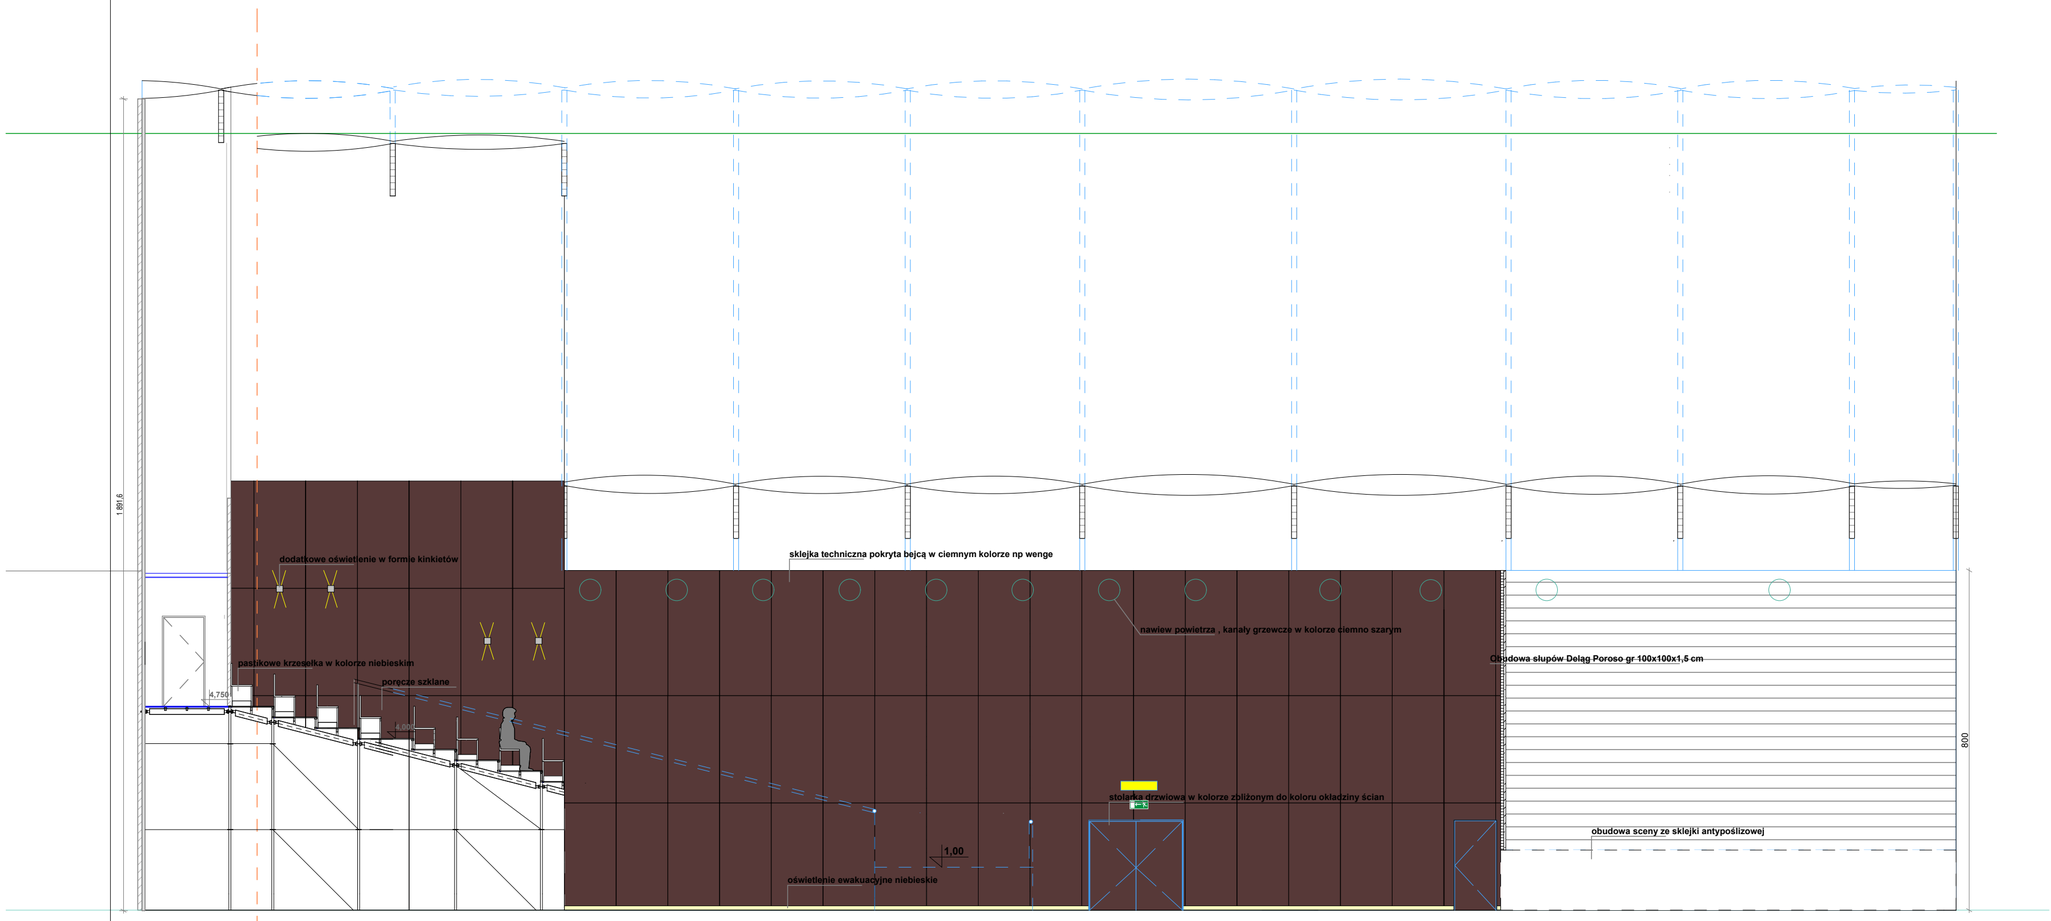

widok ściany sali 2-2

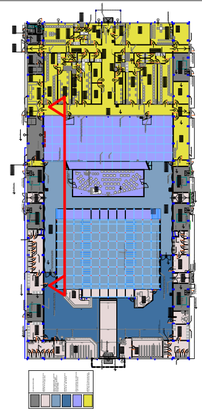

Uwaga!
1. Wymiary weryfikować na miejscu budowy.
2. Wszystkie wymiary podane w projekcie architektury należy realizować na podstawie projektów branżowych w przypadku zaistnienia sprzeczności należy skontaktować się z projektantem.

ARCHICO
ul. Ks. Czesmańskiego 5 70-577 Szczecin
Tel. 91/ 881 18 83 e-mail:biuro@archico.eu www.archico.eu
Projektant:
mgr inż. arch. Ewelina Bzdaka-Olcza
upr.bud.do proj. arch. Nr 695/Z/01
Sprawdził:
dipl. arch.Izabella Pietrzak

Inwestor:	**Opera na Zamku** 70-540 Szczecin, al. Wyzwolenia 34 tel. 91-489-03-40, tel./fax 91-434-55-57 www.opera.szczecin.pl
Nazwa inwestycji:	Tymczasowa siedziba Opery na Zamku w Szczecinie
Adres:	ul. Energetyków działka nr 5/19 obręb 1095 Szczecin Śródmieście
Stadium:	PW
Przedmiot:	**aranżacja wnętrz sali operowej**
Branża:	ARCHITEKTURA
Data:	styczeń 2011
Skala:	1:100
Nr Rys.:	2b

Uwagi:
Projekt budowlany opracowano na podstawie: - Ustawa z Prawo Autorskie. Wszelkie kopiowanie, powielanie, rozpowszechnianie bez zgody autora zabronione. Dane projektowe nie mogą służyć jako podstawa do celów innych niż wskazany.