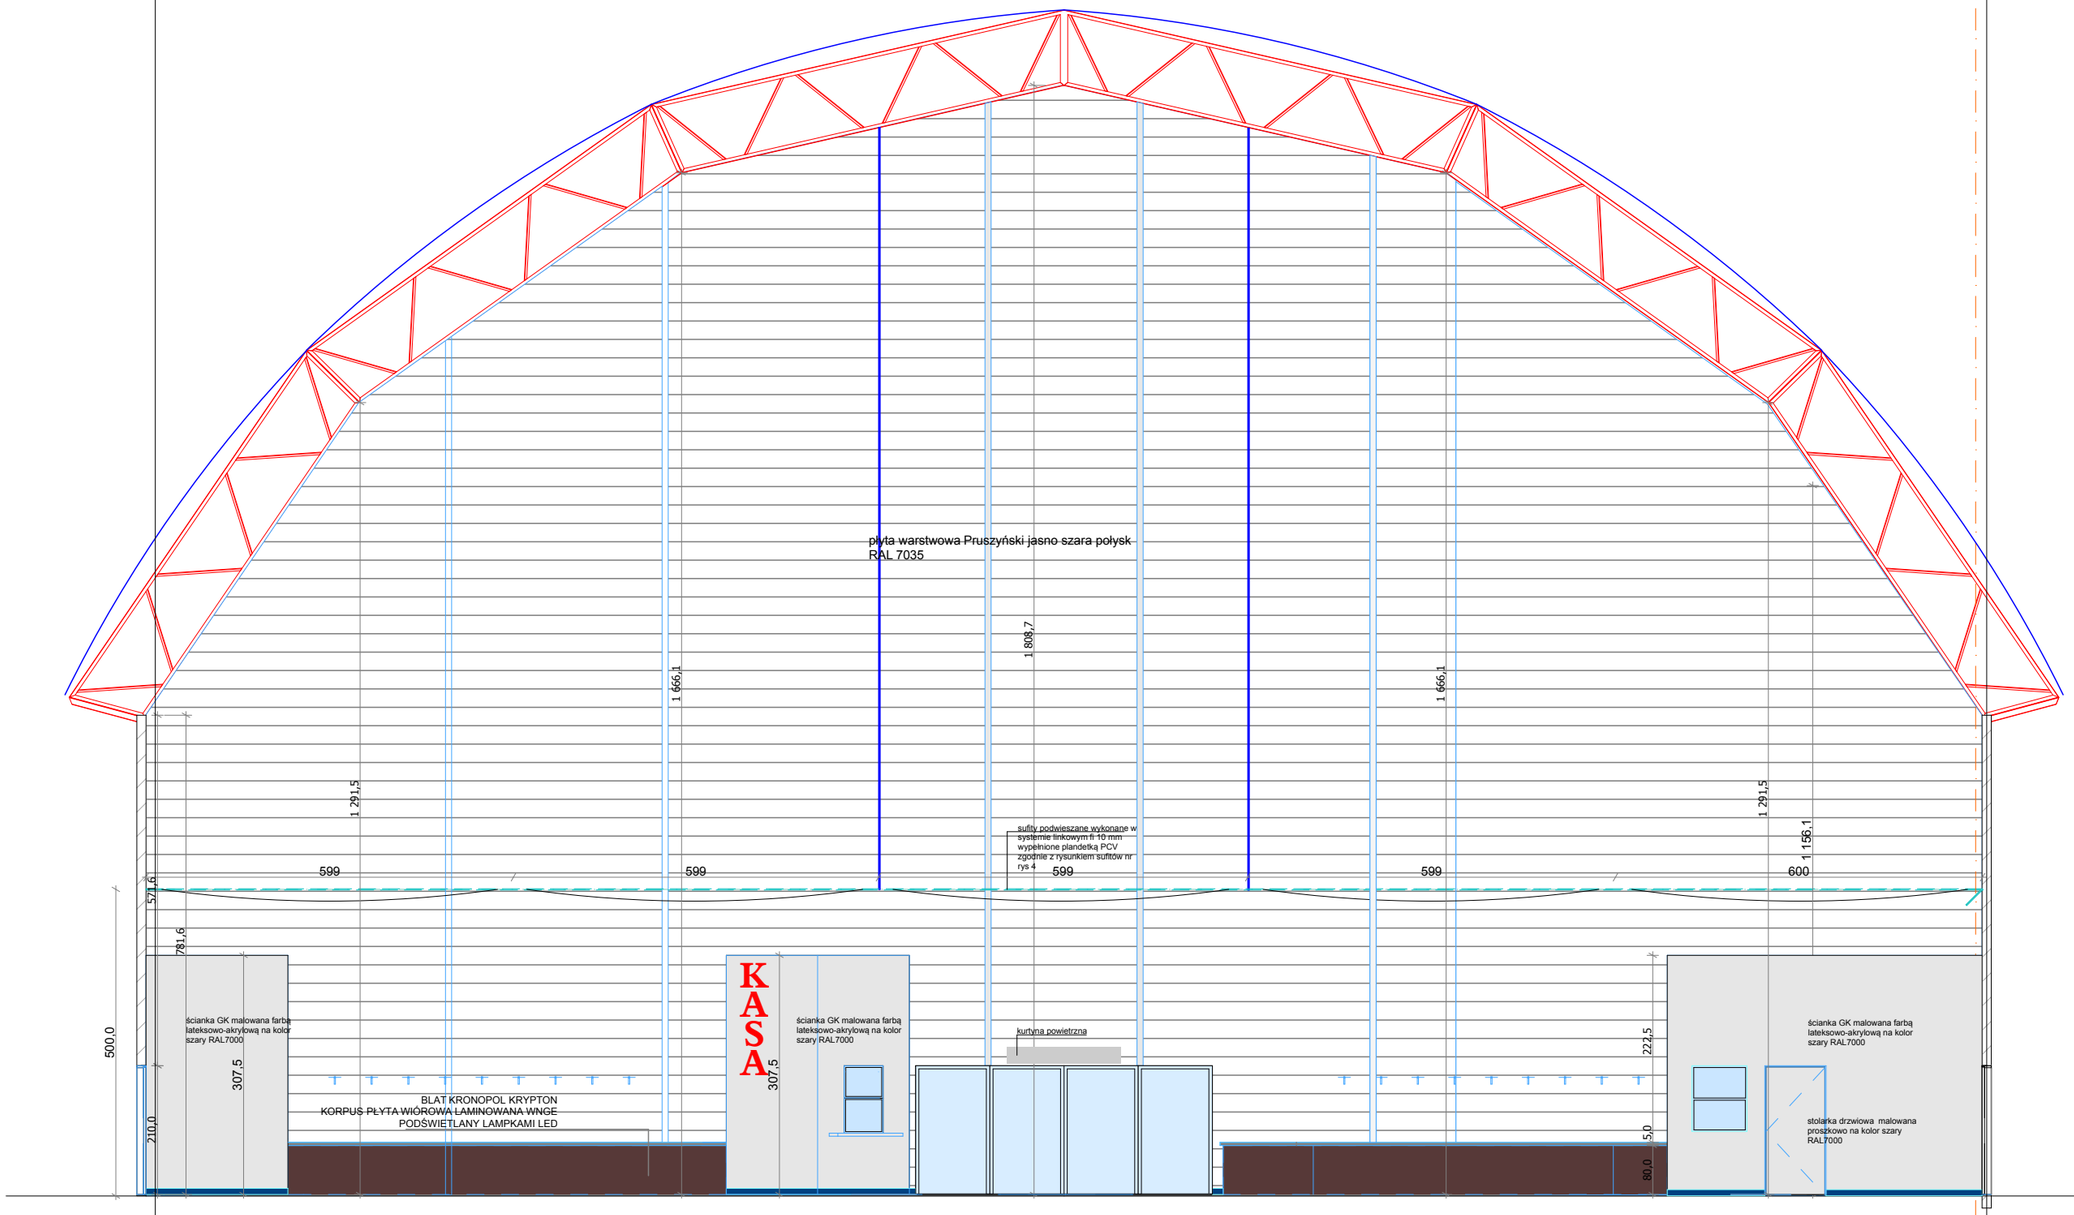

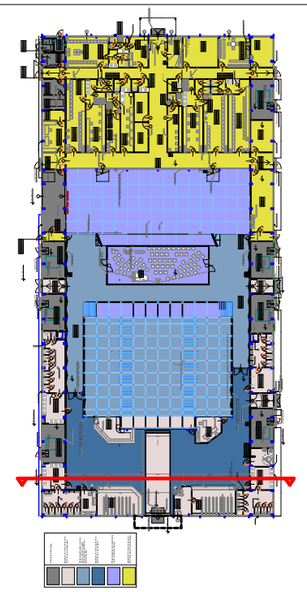

widok ściany foyer 3-3

Uwagi:
1. Wymiary weryfikować na miejscu budowy.
2. Roboty branżowe przedstawione w projekcie architektury należy realizować na podstawie projektów branżowych w przypadku zaistnienia sprzeczności należy skontaktować się z projektantem.

ARCHICO ul. Gamratska 5; 70-377 Szczecin Tel. 91/ 880 38 93 e-mail:biuro@archico.eu www.archico.eu		Inwestor:	**Opera na Zamku** 70-540 Szczecin, ul. Konsarzy 34 tel. 91-489-03-40, tel./fax 91-434-55-57 www.opera.szczecin.pl
Projektant: mgr inż. arch. Ewelina Bożacka-Olsza upr.bud do proj. arch Nr 69/Sz/01		Nazwa inwestycji:	Tymczasowa siedziba Opery na Zamku w Szczecinie
		Adres:	ul. Energetyków działka nr 5/19 obręb 1085 Szczecin Śródmieście
Opracował: stud. arch.Izabella Pietrzak		Stadium:	**PW**
Uwagi: wszystkie wymiary sprawdzić na placu budowy	Uniwersal ArchiCAD: 10-6048251	Tytuł rysunku:	**aranżacja wnętrz FOYER**
Projekt ten chroniony jest prawem zgodnie z Ustawą o Prawie Autorskim. Wszelkie kopiowania, powielanie, odstępowanie i dokonywanie zmian bez zgody autora jest niedozwolone i podlega karze.		Branża: ARCHITEKTURA	Data: styczeń 2011 Skala Pyn: 1:100 Nr Rys.: 1c