


widok ściany foyer 4-4

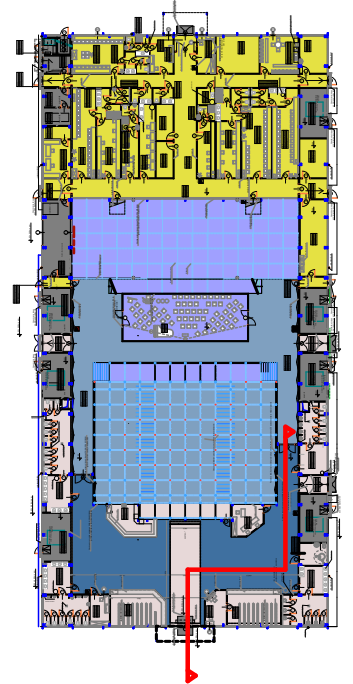

Uwagi: 1. Wymiary weryfikować na miejscu budowy. 2. Rozkazy budowlane prowadzić w projekcie architektury należy realizować na podstawie projektów branżowych w przypadku zaistnienia sprzeczności należy skontaktować się z projektantem.		Inwestor: Opera na Zamku 70-640 Szczecin, ul. Konarskiego 34 tel. 91-489-03-40, tel. fax 91-434-55-57 www.opera.szczecin.pl	
Projektant: mgr inż. arch. Ewelina Błazucha-Chrus ul. Budowlana 10, 70-650 Szczecin		Nazwa: Tymczasowa siedziba Inwestor: Opera na Zamku w Szczecinie	
Opis obiektu: stud. arch. Izabela Pietrak		Adres: ul. Energetyków działka nr 5/19 obręb 1085 Szczecin Śródmieście	
Uwagi: Wszystkie wymiary opracować na planie budowy		Stadium: PWT	
Projekt ten stanowi część projektu zrealizowanego z pomocą Autorem: Własne opracowanie, powołanie, odwołanie i ekspertyza zmian bez zgody autora niezależnie od podpisu autora		Data: styczeń 2011	
Skala: 1:100		W Rys.: 1d	