



elewacja wew 3-3

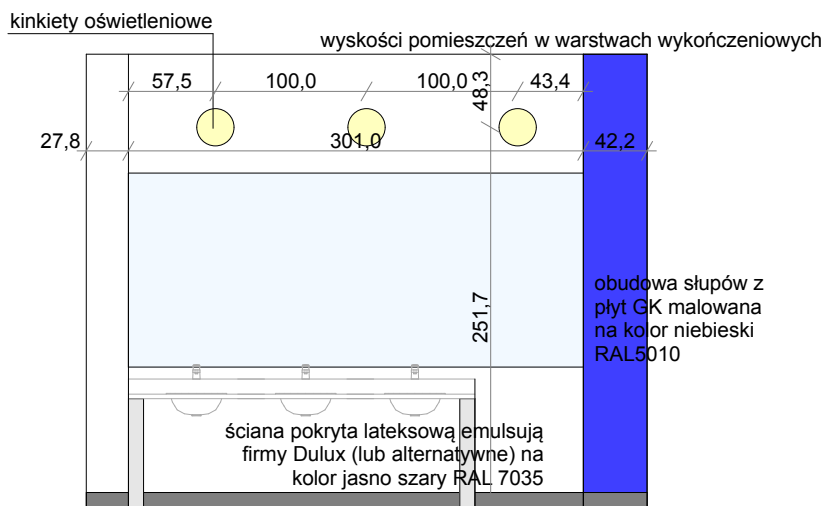

elewacja wew 4-4

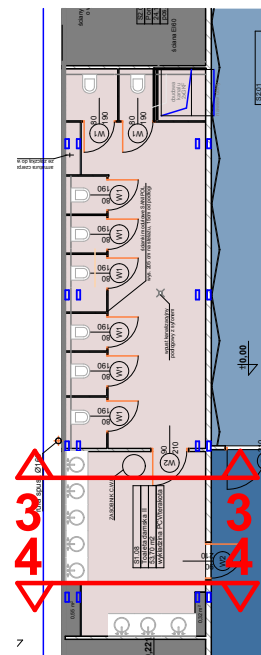

ARCHICO ul. Górnica 51, 70-577 Szczecin Tel. 91 / 880 38 93 e-mail: biuro@archico.eu www.archico.eu		Inwestor: Opera na Zamku 70-540 Szczecin, ul. Korsarzy 34 tel. 91-489-03-40, tel. fax 91-434-55-57 www.opera-szczecin.pl	
Projektant: mgr inż. arch. Ewelina Bożarska-Osca star. inż. ds. proj. arch. Nr 0030/01		Nazwa inwestycji: Tymczasowa siedziba Opery na Zamku w Szczecinie	
Wykonawca: stud. arch. Maciej Piater-Zyberk stud. arch. Izabella Pietrzak		Adres: ul. Energetyków działka nr 5/19 obręb 1085 Szczecin Śródmieście	
Uwagi: wszystkie wymiary sprawdzić na placu budowy		Stadium: PW	
Uwagi: wszystkie wymiary sprawdzić na placu budowy		Tytuł projektu: aranżacja wnętrza TOALETA	
Projekt ten opracowany jest na podstawie umowy z Urzędem O Planach Auskrm. Wszelkie kopiowanie, powielanie, odpowiadanie i dalsze rozpowszechnianie bez zgody autora jest niedozwolone i podlega karze.		Branża: ARCHITEKTURA	
Data: styczeń 2011		Skala: 1:50	
Nr Rys.:		3b	