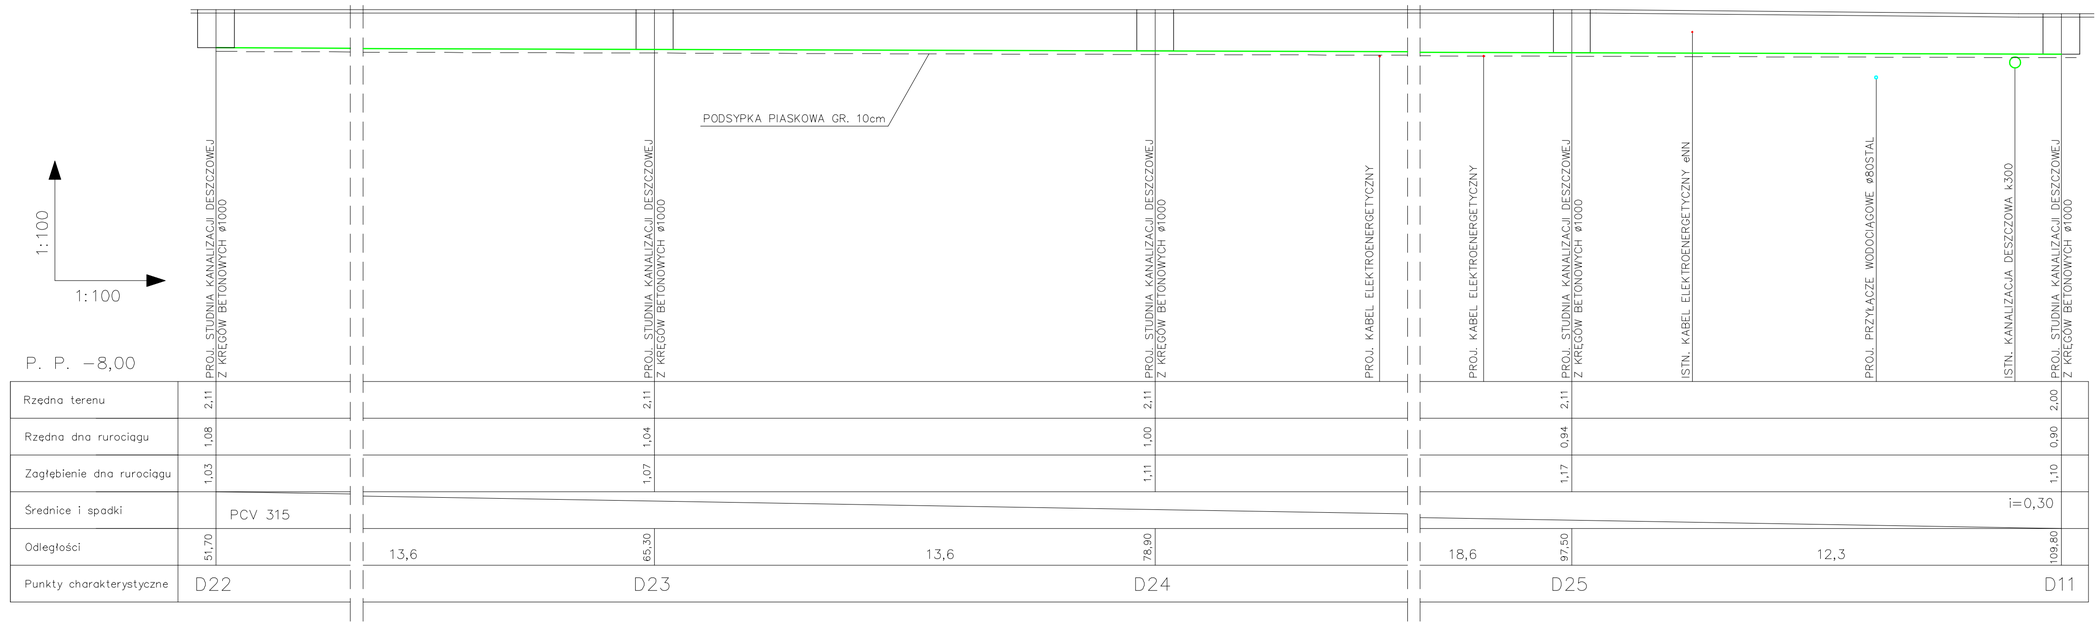
1:100
1:100
P. P. −8,00
PODSYPKA PIASKOWA GR. 10cm
PROJ. STUDNIA KANALIZACJI DESZCZOWEJ Z KRĘGÓW BETONOWYCH ø1000
PROJ. KABEL ELEKTROENERGETYCZNY
ISTN. KABEL ELEKTROENERGETYCZNY eNN
PROJ. PRZYŁĄCZE WODOCIĄGOWE ø80STAL
ISTN. KANALIZACJA DESZCZOWA k300
Rzędna terenu
Rzędna dna rurociągu
Zagłębienie dna rurociągu
Średnice i spadki
PCV 315
i=0,30
Odległości
13,6
13,6
18,6
12,3
Punkty charakterystyczne
D22
D23
D24
D25
D11

| | | |