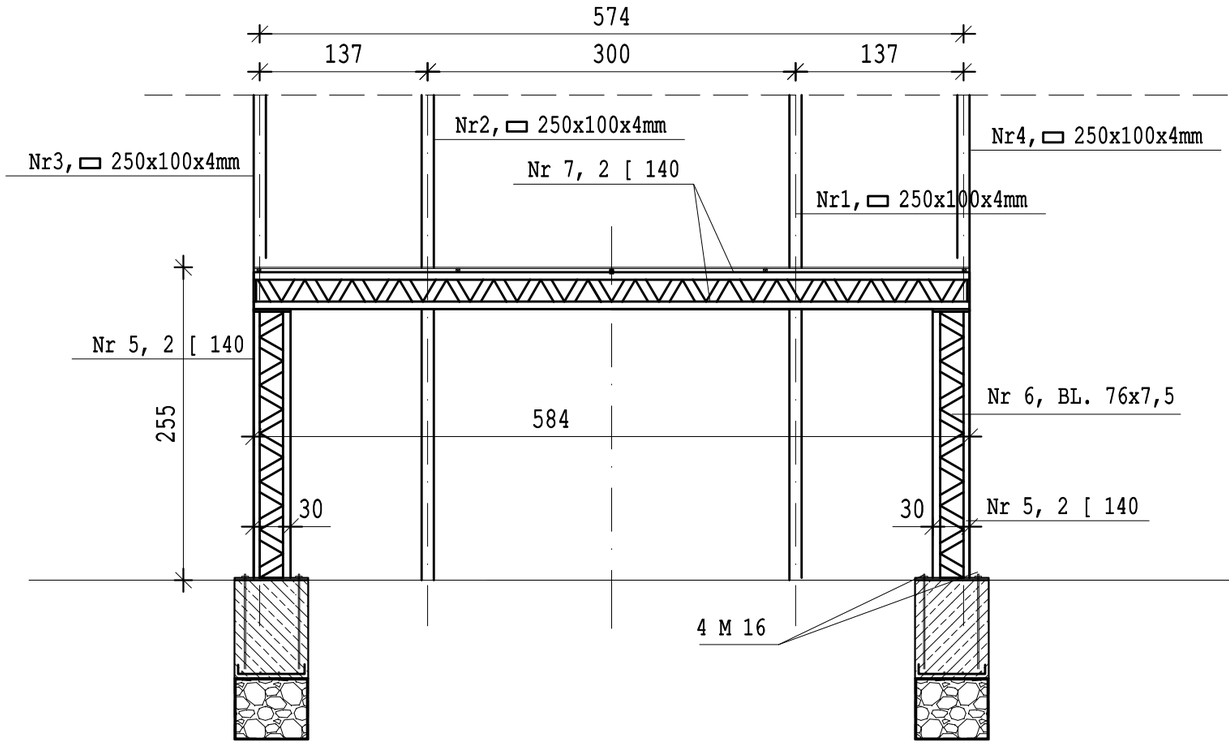

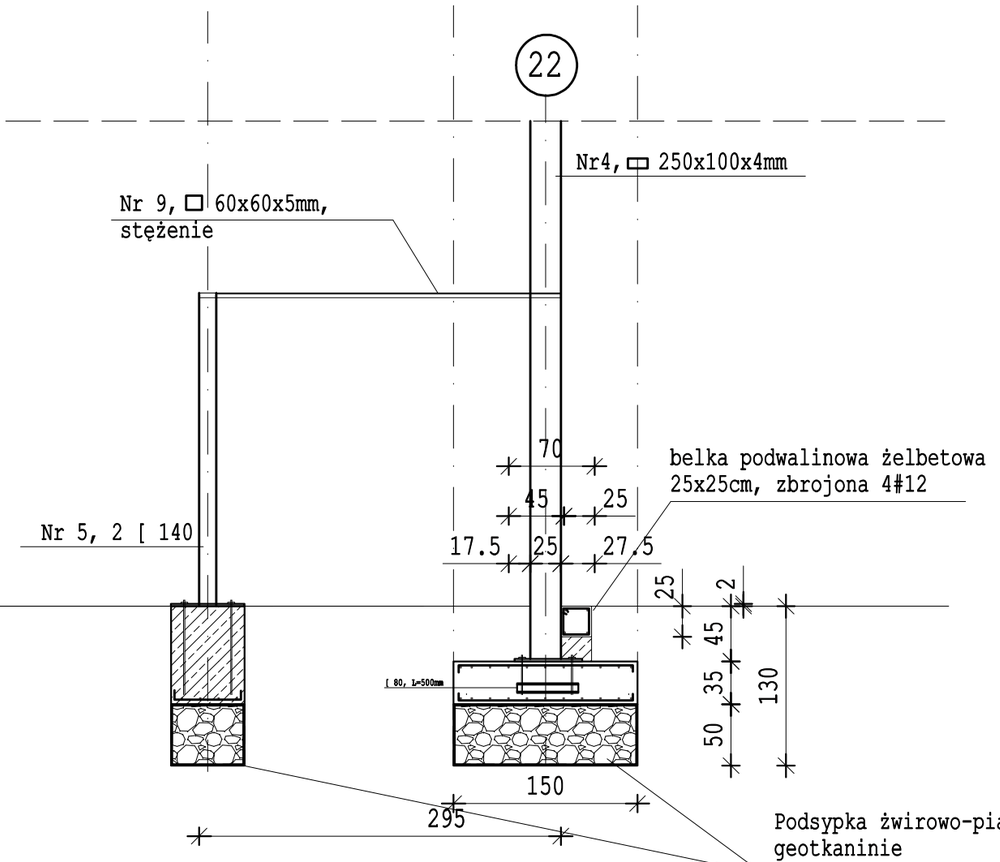

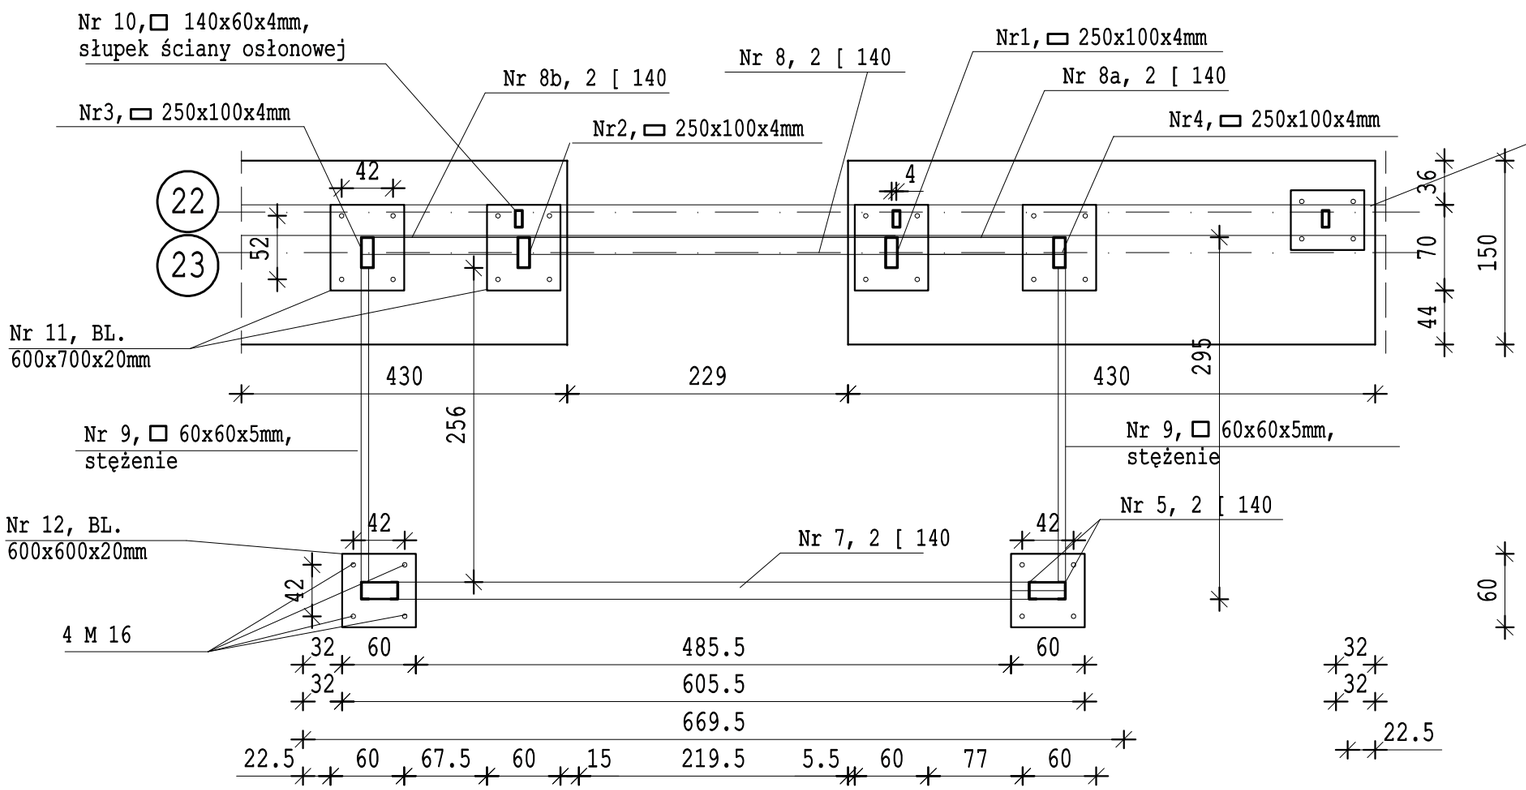

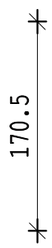

PRACOWNIA PROJEKTOWA **mgr inz. Dorota Sukiennik** 70-370 Szczecin, ul. Boh.Warszawy 15/16 e-mail: sukiennik.dorota1@interia.pl tel. 609-658-567	Inwestor: **Opera na Zamku** 70-540 Szczecin, ul. Korsarzy 34 tel. 91-489-03-40, tel./fax 91-434-55-57 www.opera.szczecin.pl
Projektant: mgr inż. Dorota Sukiennik upr.bud do proj. Nr 8/Sz/99/2000	Nazwa inwestycji: Tymczasowa siedziba Opery na Zamku w Szczecinie
Sprawdzający: mgr inż. Mirosław Sypek upr.bud do proj. arch Nr 206/Sz/2002	Adres: ul. Energetyków działka nr 5/19 obręb 1085 Szczecin Śródmieście
Opracowali:	Stadium: Projekt wykonawczy
Uwagi: wszystkie wymiary sprawdzić na placu budowy	Tytuł rysunku: ŚCIANA W OSI 22 — Nr Rys.: K10
Projekt ten chroniony jest prawem zgodnie z Ustawą o Prawie Autorskim. Wszelkie kopiowanie, powielanie, odstępowanie i dokonywanie zmian bez zgody autora jest niedozwolone i podlega karze.	Branża: KONSTRUKCJA — Data: styczeń 2011 — Skala Rys.: 1:50