

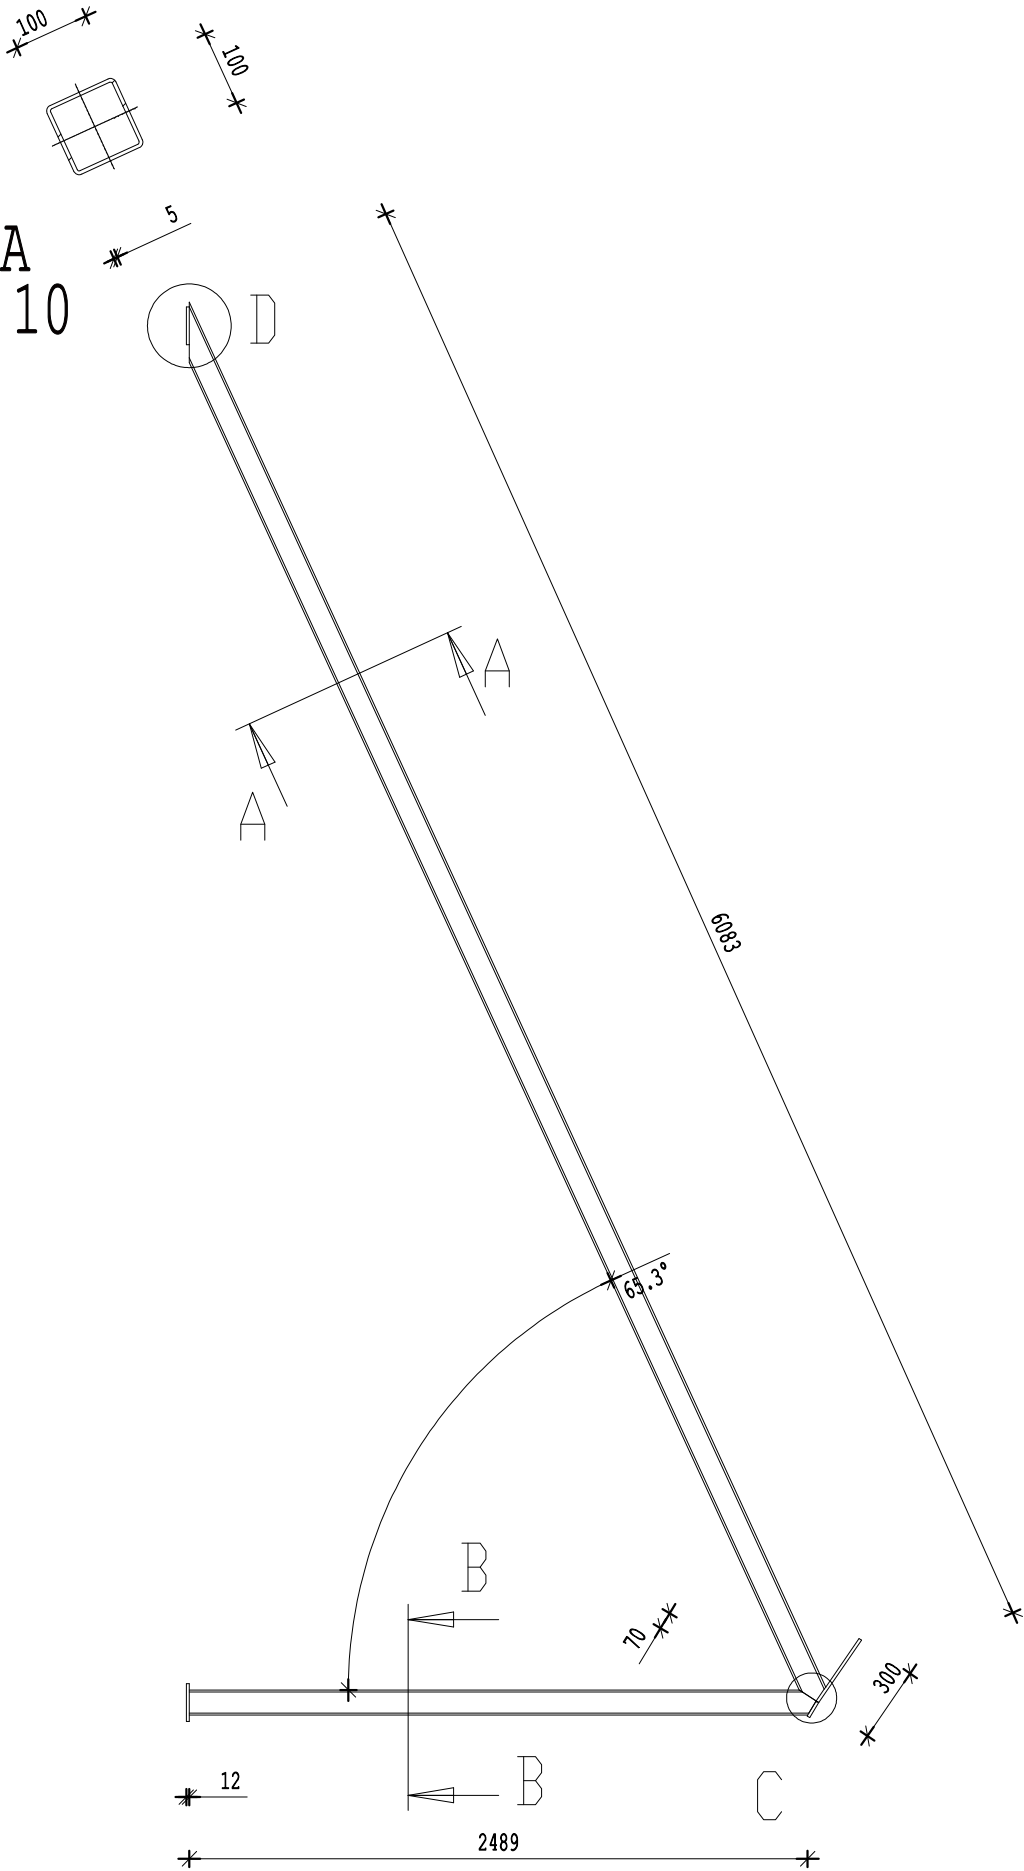



PRZEKRÓJ A-A
SKALA 1 : 10

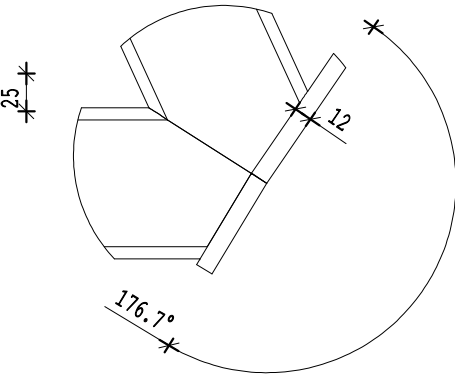

PRZEKRÓJ B-B
SKALA 1 : 10

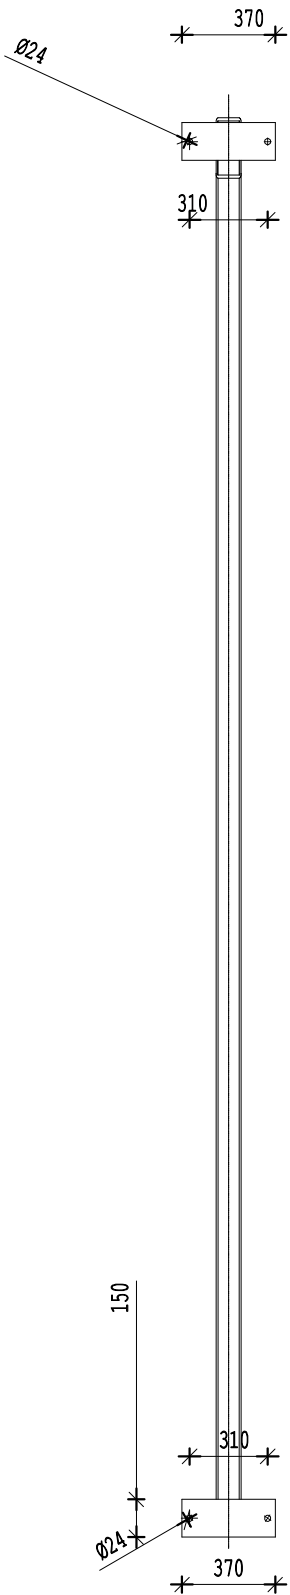

SZCZEGÓŁ C
SKALA 1 : 5

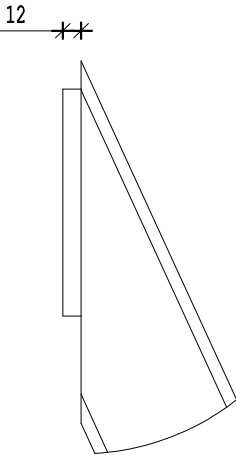

SZCZEGÓŁ D
SKALA 1 : 5

PRACOWNIA PROJEKTOWA mgr inż. Dorota Sukiennik 70-370 Szczecin, ul. Boh. Warszawy 15/16 e-mail: sukiennik.dorota1@interia.pl tel. 609-658-567		Inwestor: Opera na Zamku 70-540 Szczecin, ul. Korsarzy 34 tel. 91-489-03-40, tel./fax 91-434-55-57 www.opera.szczecin.pl	
Projektant: mgr inż. Dorota Sukiennik upr.bud do proj. Nr 8/Sz/99/2000		Nazwa inwestycji:	Tymczasowa siedziba Opery na Zamku w Szczecinie
Sprawdzający: mgr inż. Mirosław Sypek upr.bud do proj. arch Nr 206/Sz/2002		Adres:	ul. Energetyków działka nr 5/19 obręb 1085 Szczecin Śródmieście
Opracował: mgr inż. Michał Dolata		Stadium:	Projekt wykonawczy
Uwagi: wszystkie wymiary sprawdzić na placu budowy		Tytuł rysunku:	Ściana boczna, boczny łącznik 01
Projekt ten chroniony jest prawem zgodnie z Ustawą o Prawie Autorskim. Wszelkie kopiowanie, powielanie, odstępowanie i dokonywanie zmian bez zgody autora jest niedozwolone i podlega karze.		Branda:	KONSTRUKCJA
		Data:	styczeń 2011
		Skala Rys.:	
			Nr Rys.: K44