A – A

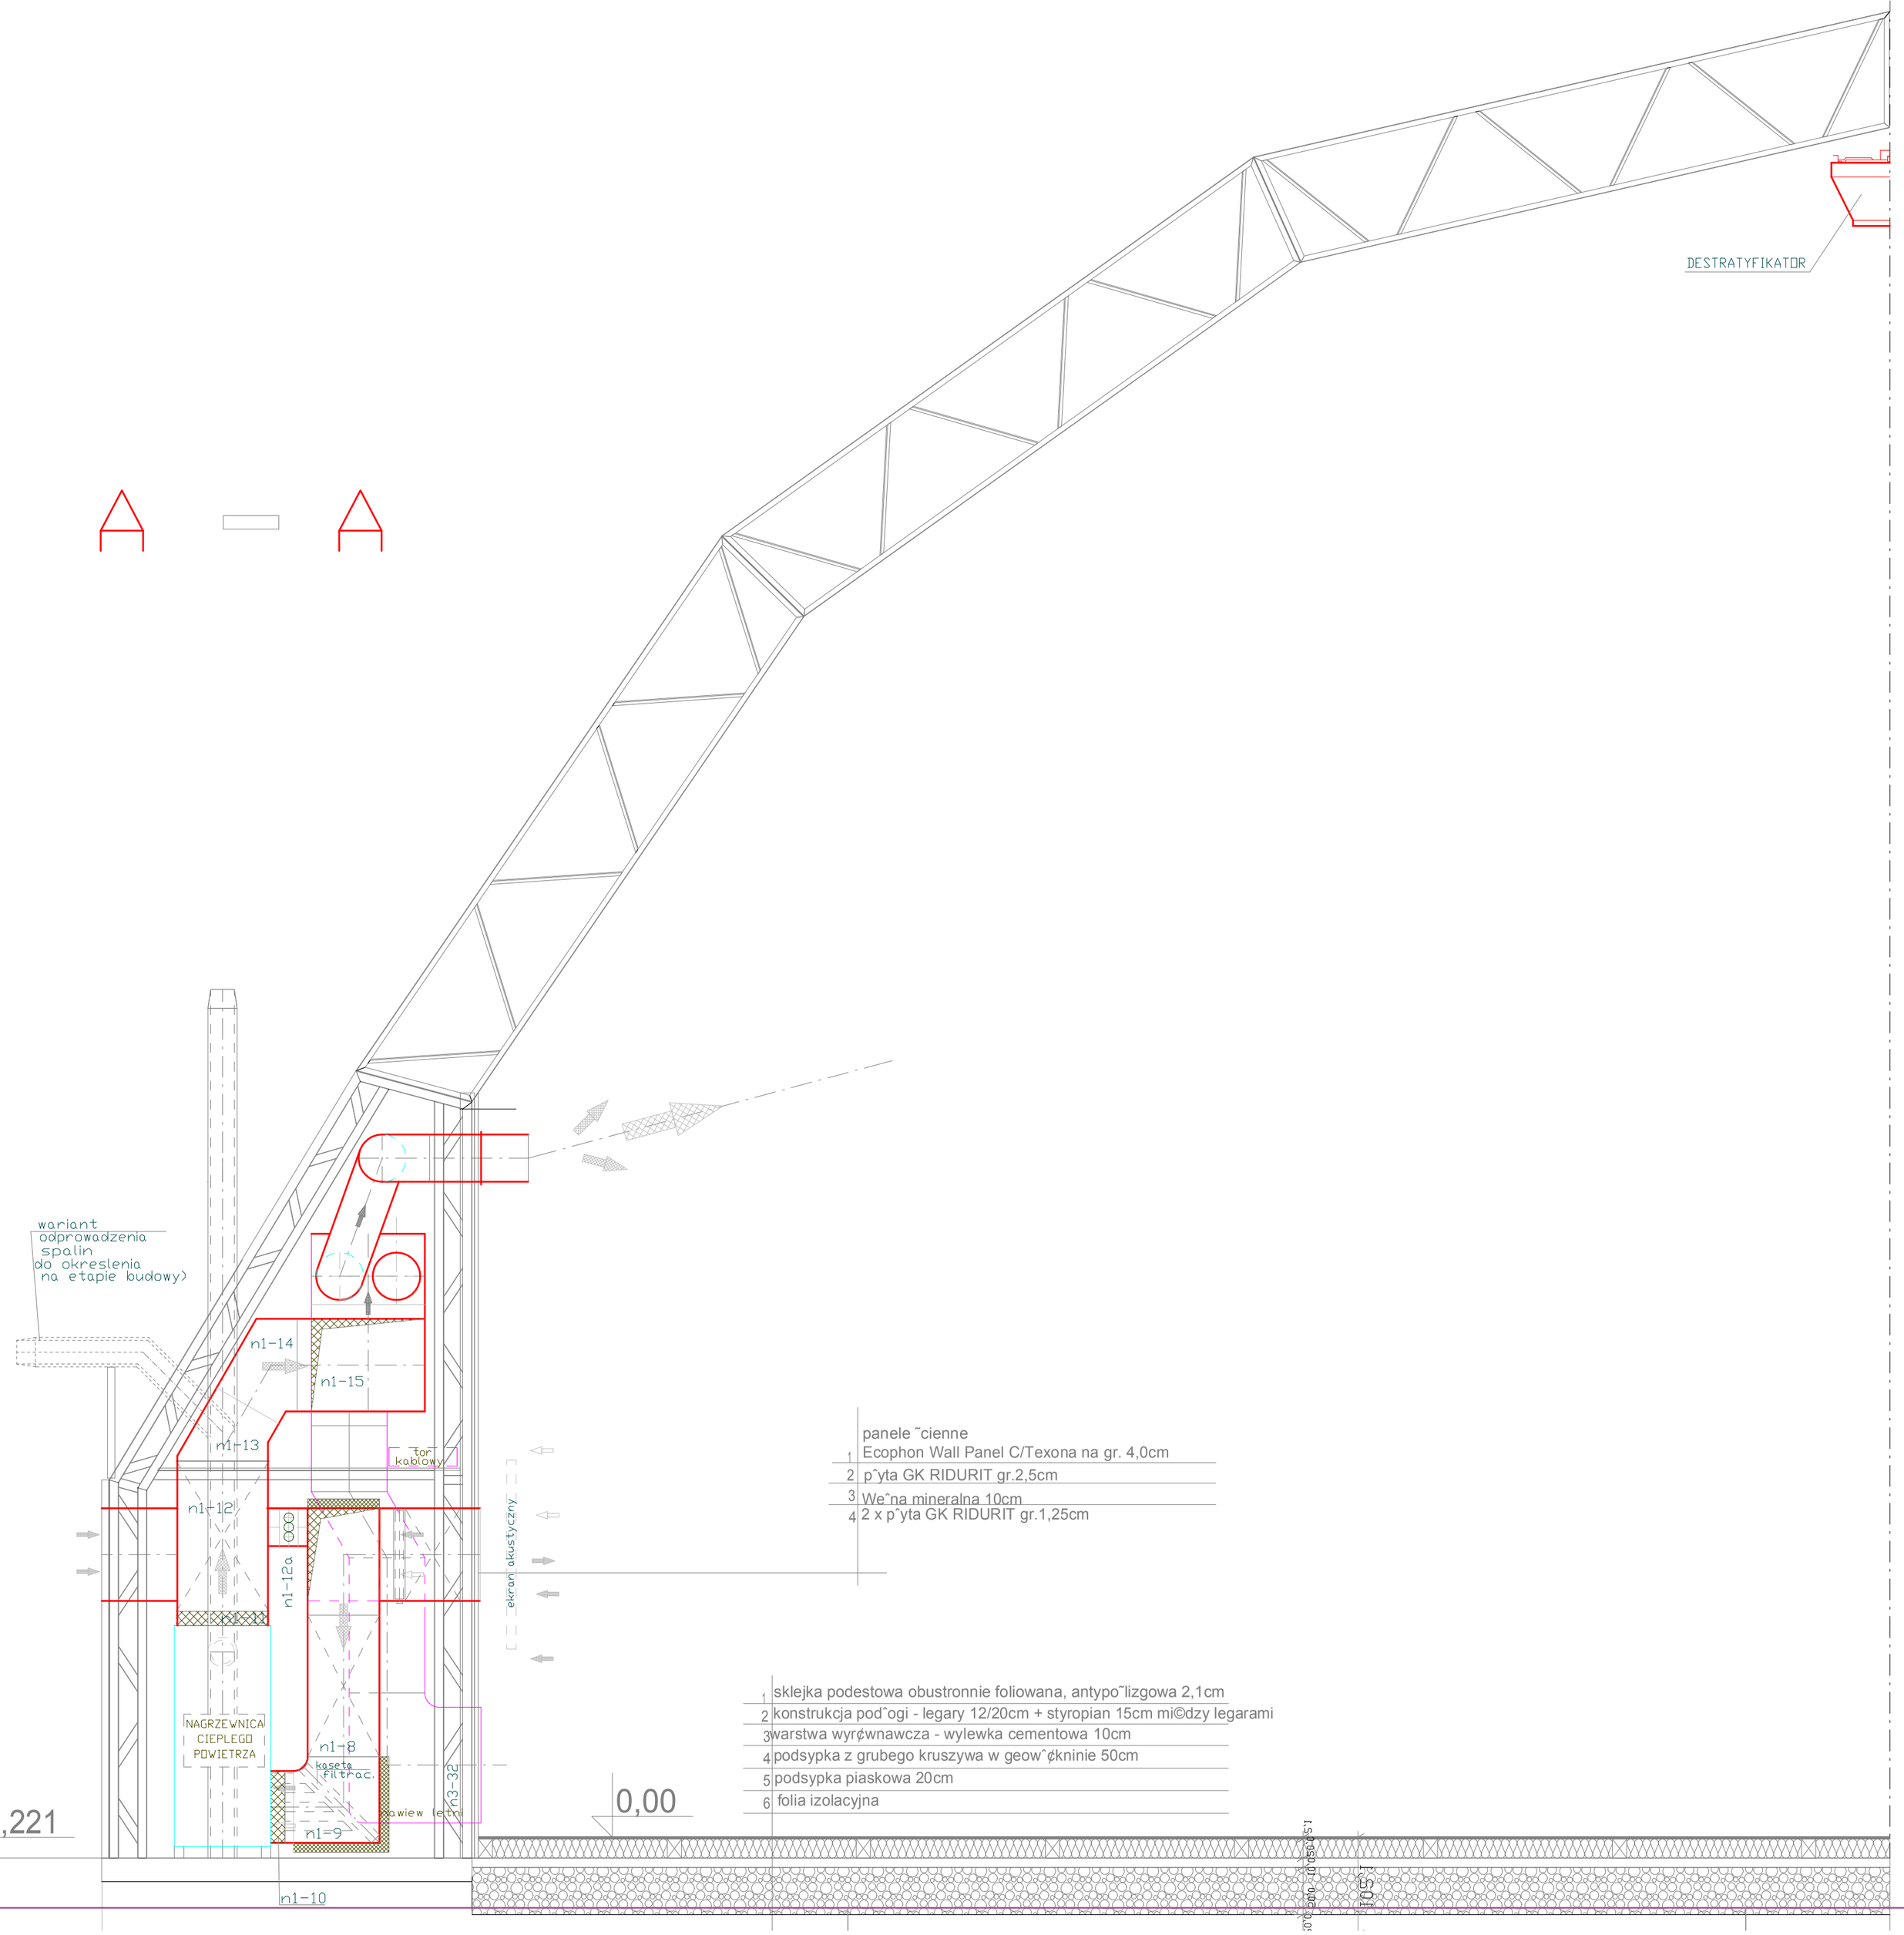

BIOPAL - EKOLOGICZNE SYSTEMY GRZEWCZE
70-472 szczecin, Pl. Zgody 1, tel/fax 48 91 433 55 44

DUOPRO Przedsiębiorstwo Usługowo – Projektowe 70–390 Szczecin, ul. Gorkiego 21 / 2 tel. (091) 48-49-135		Inwestor:	**Opera na Zamku** 70-540 Szczecin, ul. Korsarzy 34 tel. 91-489-03-40 tel/fax 91-434-55-57 www.opera.szczecin.pl
Projektant: inż. Eugeniusz Kasprzak upr. nr 71/Sz/2000		Nazwa inwestycji:	Tymczasowa siedziba Opery na zamku w Szczecinie
Sprawdzający: mgr inż. Sławomir Banaszek upr. 21/Sz/89		Adres:	ul. Energetyków dz. nr 5/19 obręb 1085 Szczecin Śródmieście
Opracował: mgr inż. Mariusz Suchański		Stadium:	Projekt wykonawczy
Uwagi: Wszystkie wymiary sprawdzić na placu budowy	Licencja ZWCAD: 7C02F9D8	Tytuł rysunku:	Wentylacja mechaniczna - przekrój A-A
			Nr. Rys. 3
Projekt ten chroniony jest prawem zgodnie z Umową o Prawie Autorskim. Wszelkie kopiowanie, powielanie, udostępnianie i dokonywanie zmian bez zgody autora jest niedozwolone i podlega karze.		Branża: Wentylacja ogrzewanie	Data: styczen 2011 / Skala rys. 1:50