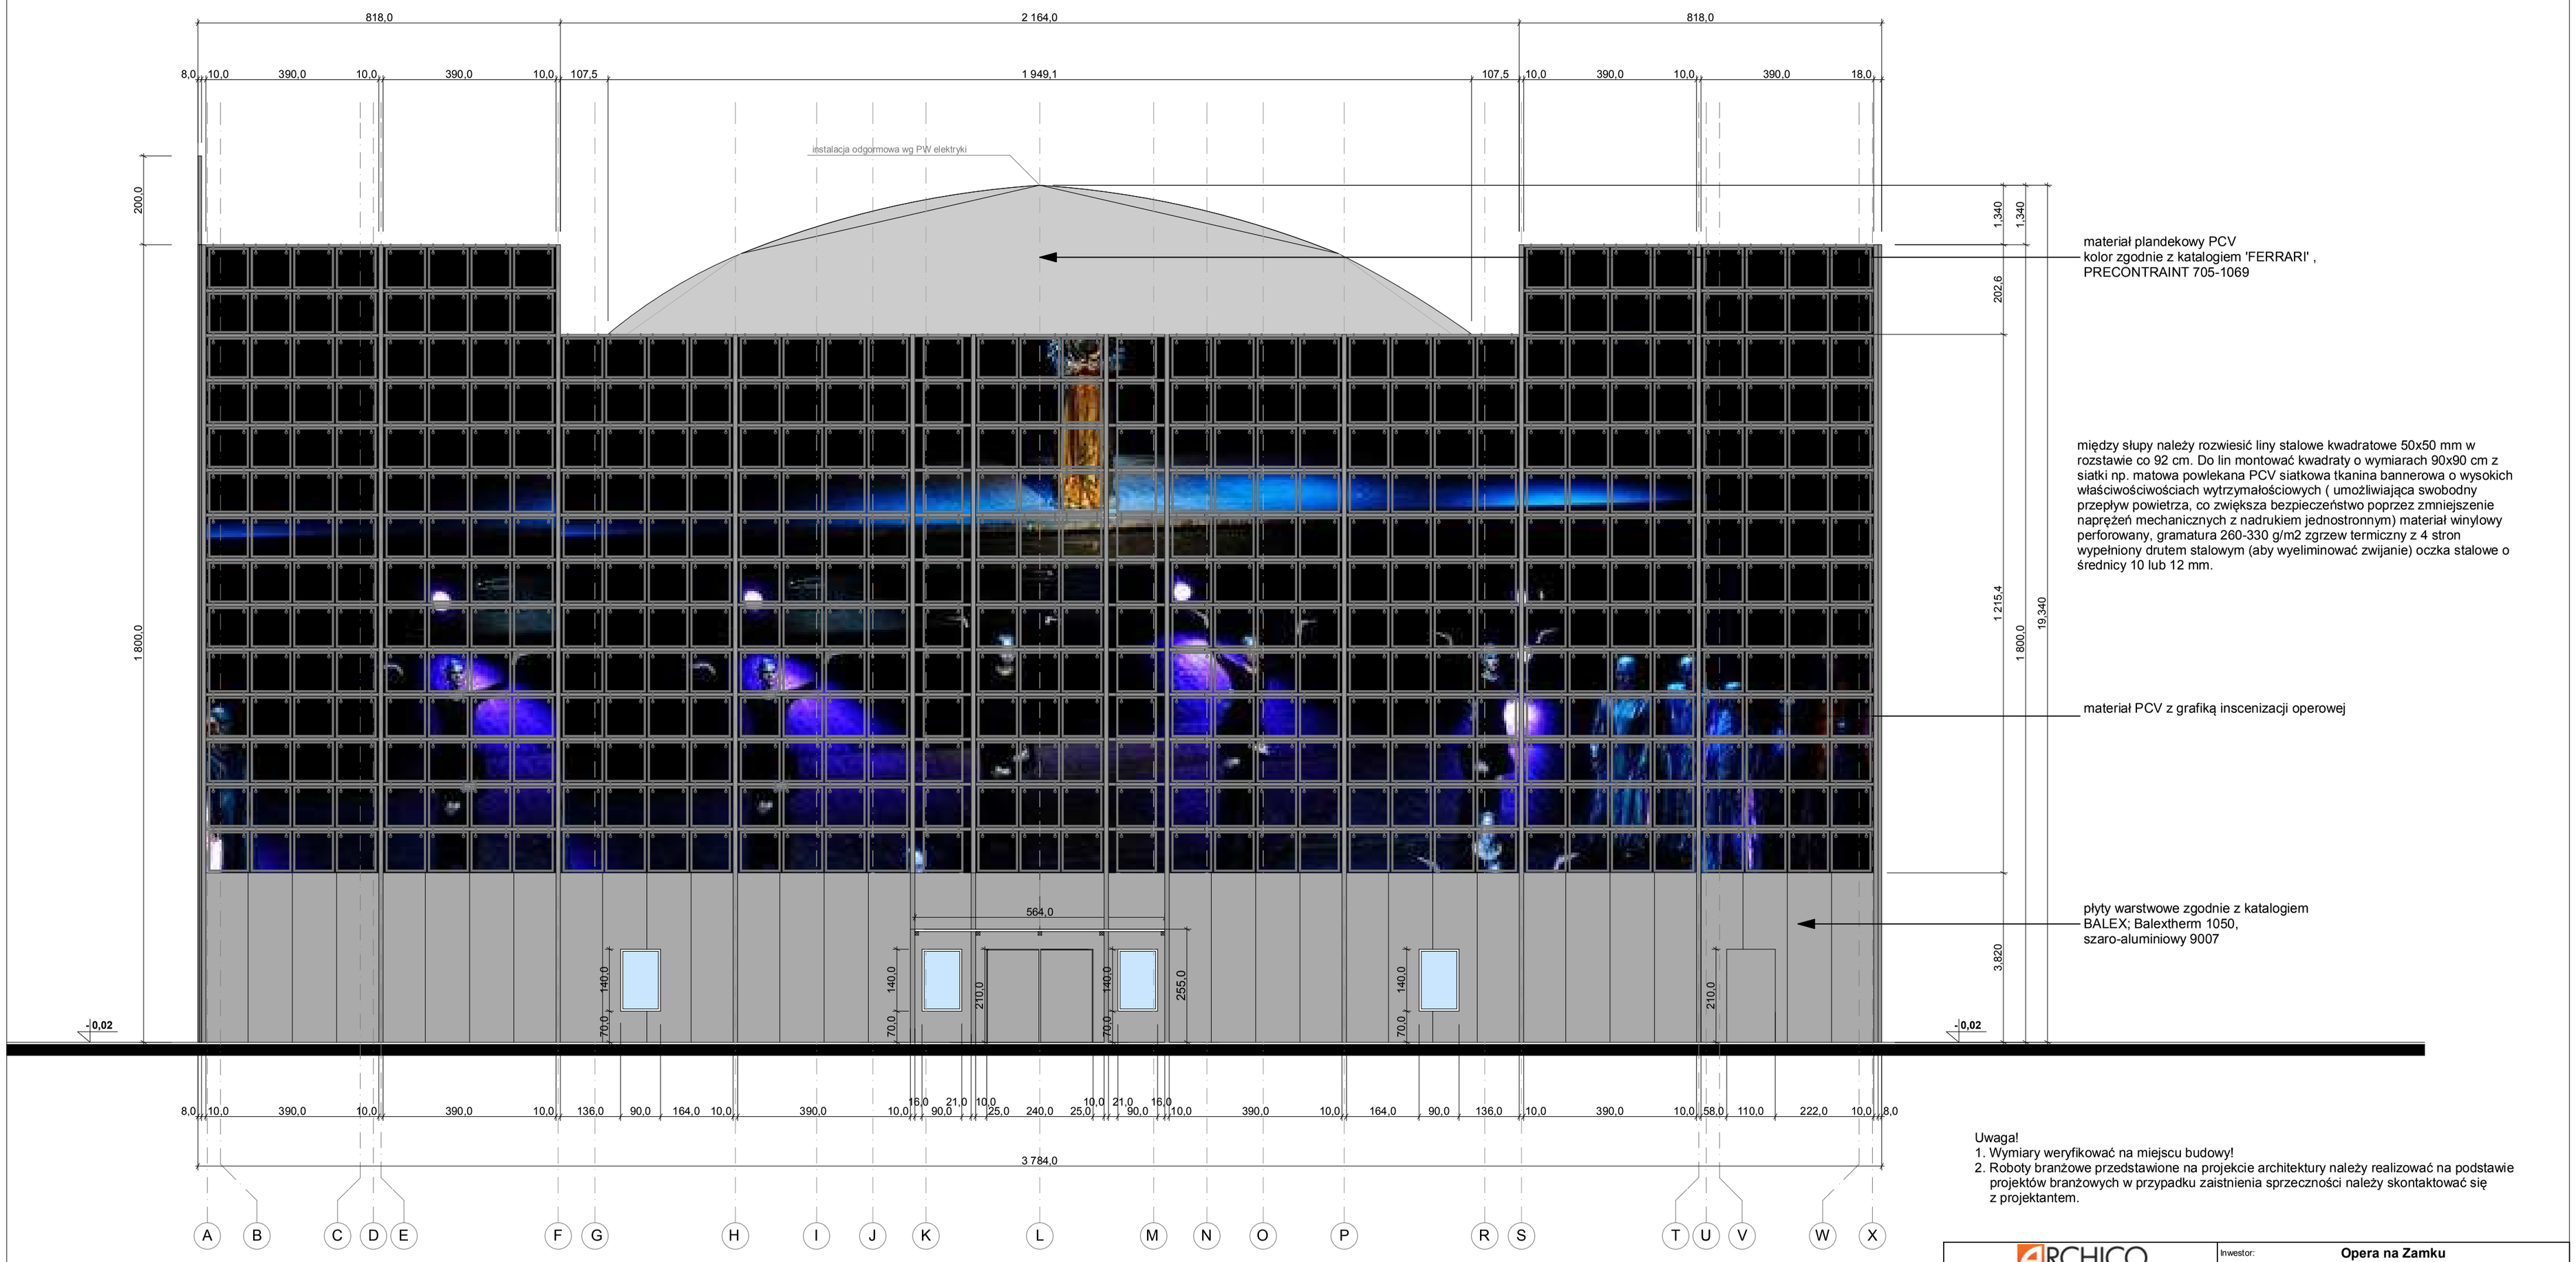

między słupy należy rozwiesić liny stalowe kwadratowe 50x50 mm w rozstawie co 92 cm. Do lin montować kwadraty o wymiarach 90x90 cm z siatki np. matowa powlekana PCV siatkowa tkanina bannerowa o wysokich właściwościwościach wytrzymałościowych (umożliwiająca swobodny przepływ powietrza, co zwiększa bezpieczeństwo poprzez zmniejszenie naprężeń mechanicznych z nadrukiem jednostronnym) materiał winylowy perforowany, gramatura 260-330 g/m2 zgrzew termiczny z 4 stron wypełniony drutem stalowym (aby wyeliminować zwijanie) oczka stalowe o średnicy 10 lub 12 mm.

Uwaga!
1. Wymiary weryfikować na miejscu budowy!
2. Roboty branżowe przedstawione na projekcie architektury należy realizować na podstawie projektów branżowych w przypadku zaistnienia sprzeczności należy skontaktować się z projektantem.

ELEWACJA POŁUDNIOWO - WSCHODNIA SKALA 1:100

ARCHICO
ul. Garncarska 5; 70-377 Szczecin
Tel. 91/ 880 38 93 e-mail:biuro@archico.eu www.archico.eu

Projektant:
mgr inż. arch. Ewelina Bożacka-Olsza
upr.bud do proj. arch Nr 69/Sz/01

Sprawdzający:
mgr inż. arch. Małgorzata Straszewska
upr.bud do proj. arch Nr 59/Sz/99

Opracowali:
mgr inż. arch. Aleksandra Mazys

Uwagi: wszystkie wymiary sprawdzić na placu budowy

Licencja ArchiCAD: 10-6048251

Projekt ten chroniony jest prawem zgodnie z Ustawą o Prawie Autorskim. Wszelkie kopiowanie, powielanie, odstępowanie i dokonywanie zmian bez zgody autora jest niedozwolone i podlega karze.

Inwestor: **Opera na Zamku**
70-540 Szczecin, ul. Korsarzy 34
tel. 91-489-03-40, tel./fax 91-434-55-57
www.opera.szczecin.pl

Nazwa inwestycji: Tymczasowa siedziba Opery na Zamku w Szczecinie

Adres: ul. Energetyków działka nr 5/19 obręb 1085 Szczecin Śródmieście

Stadium: Projekt wykonawczy

Tytuł rysunku: **PRZEKRÓJ PODŁUŻNY E-E**

Nr Rys.: 13

Branża: ARCHITEKTURA

Data: styczeń 2011

Skala Rys.: 1:100