


RZUT PRZYZIEMIA POZIOM +4m SKALA 1:100

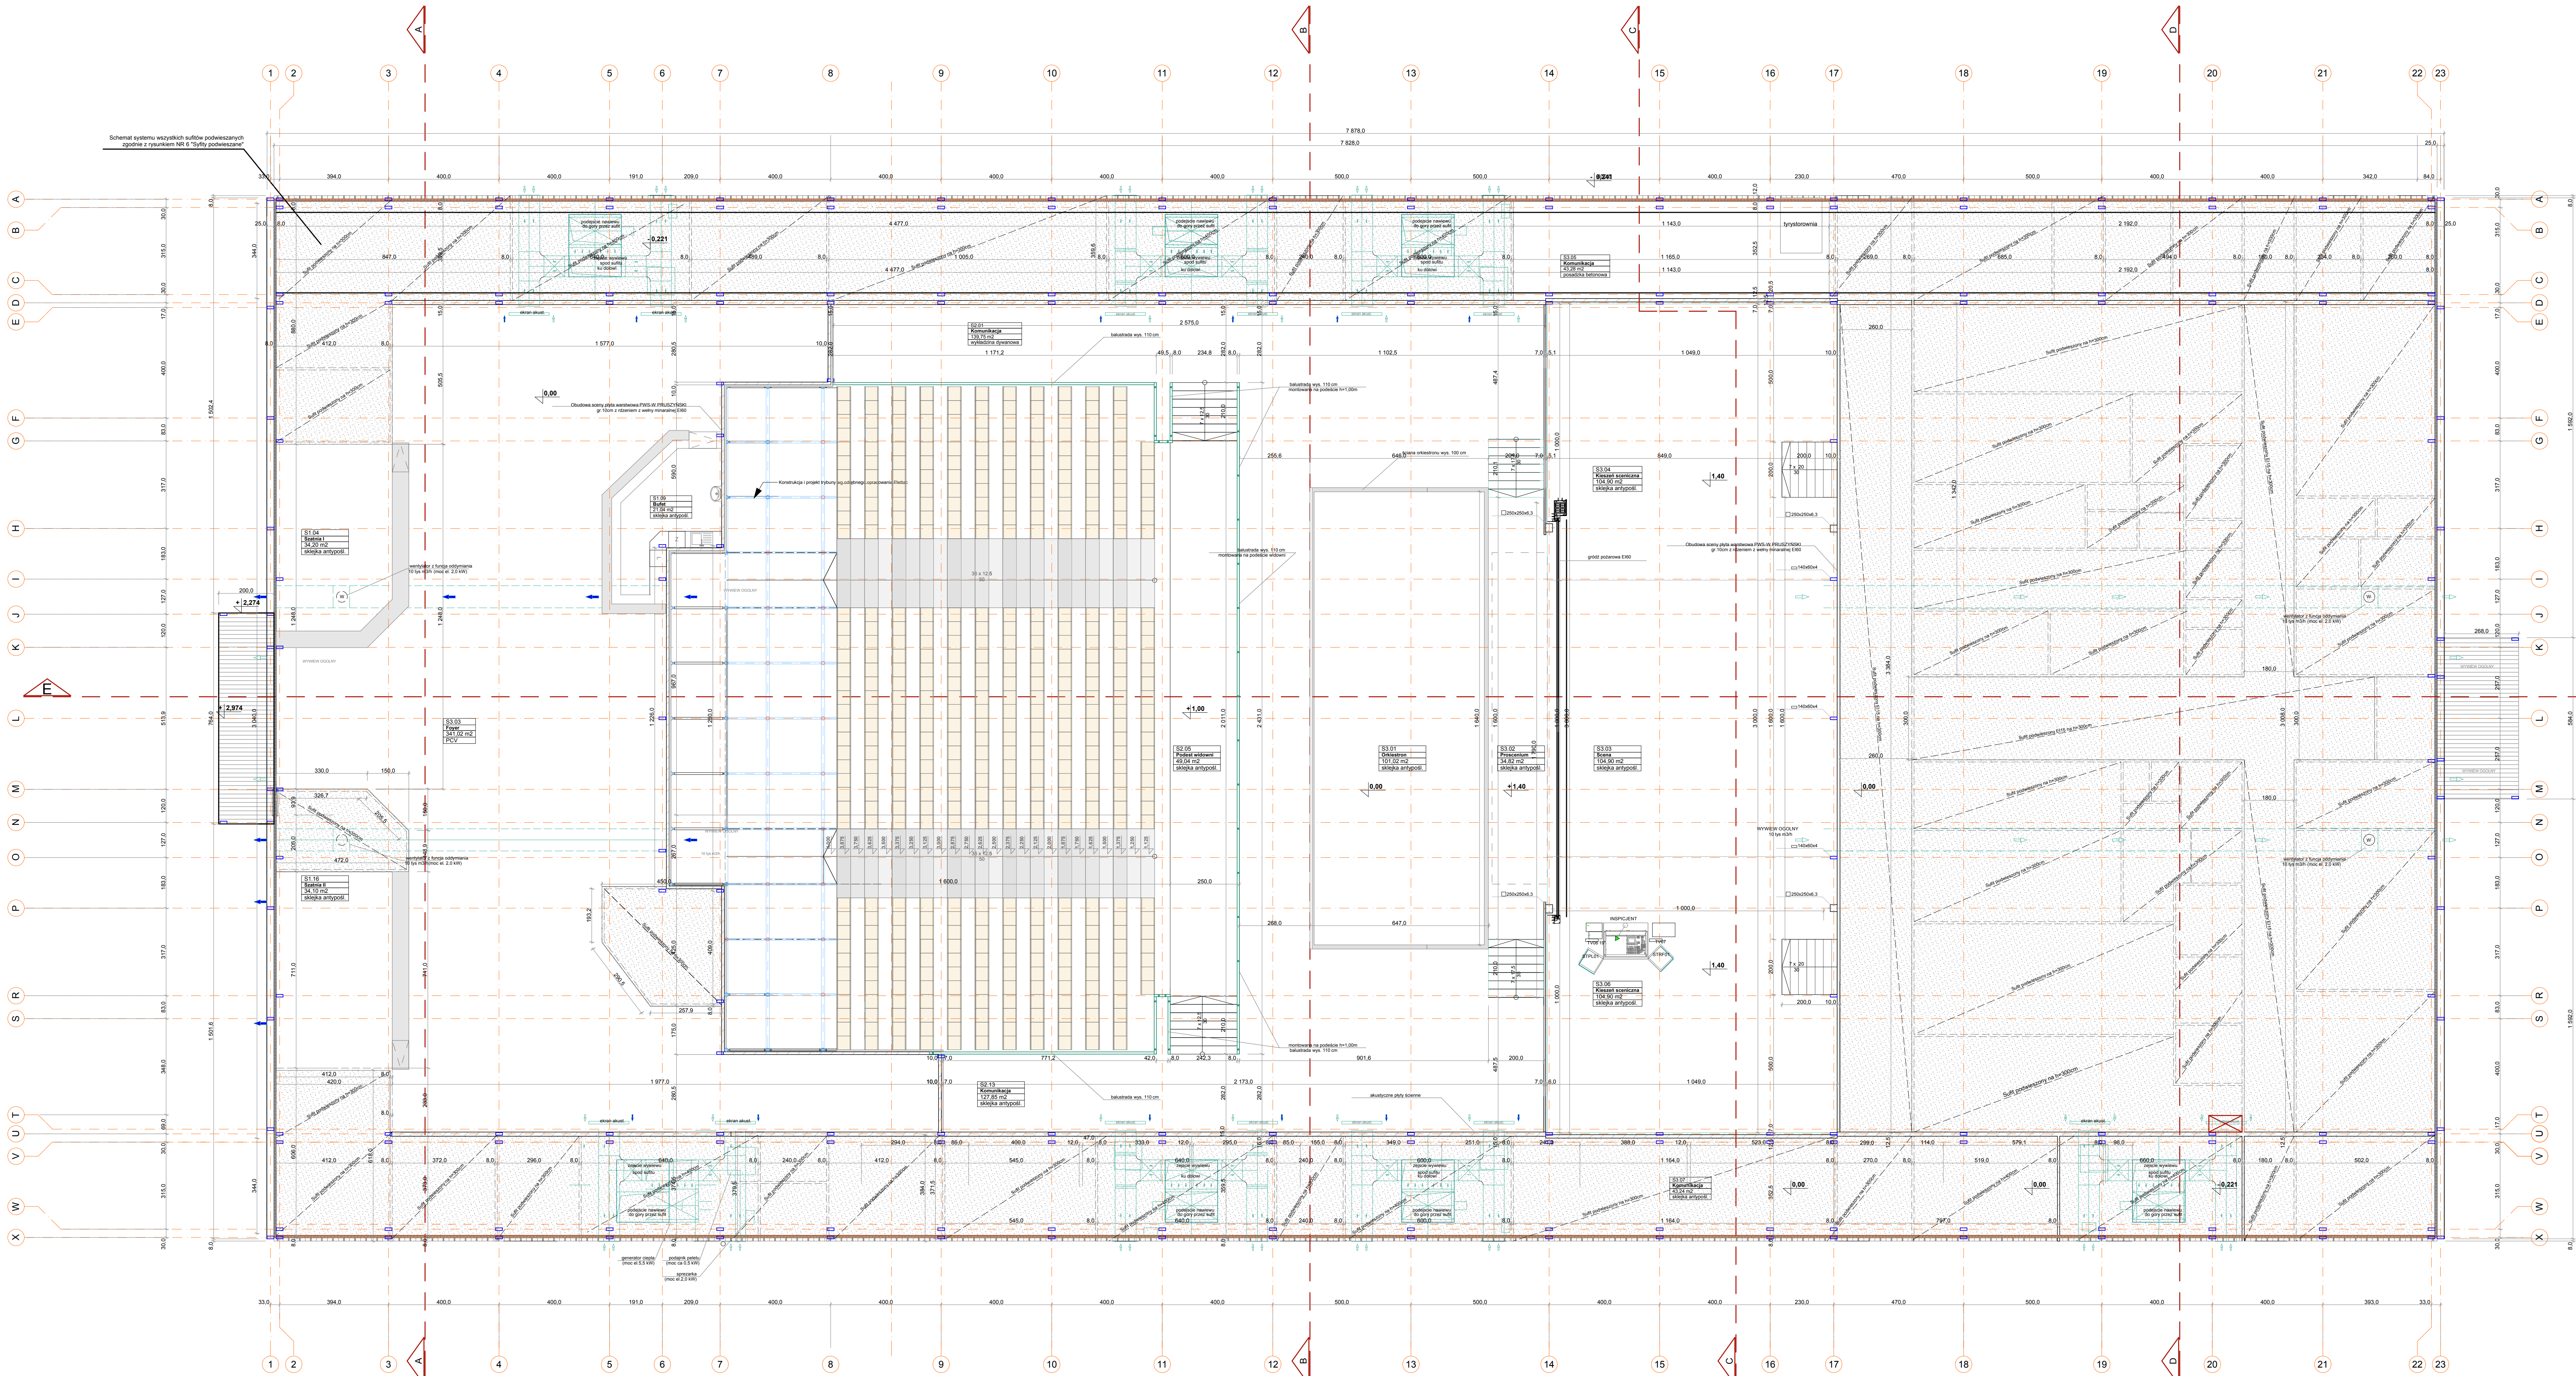

Schemat systemu wszystkich sufitów podwieszanych zgodnie z rysunkiem NR 6 "Sufity podwieszane"

LEGENDA:	
	hydranty HP 25
	osie konstrukcyjne kratownic
	przekroje
	wyposażenie garderoby
	wycieraczka zewnętrzna ocynkowana/ wewnętrzna z tworzywa nylonowego (3x200x100)

ZESTAWIENIE POWIERZCHNI	
Pomieszczenie nr / nazwa	Powierzchnia [m ²]
Poziom +1.00 m	
S1.01 Wejście główne do foyer	8,92 m ²
S1.02 Foyer	341,24 m ²
S1.03 Kasa	12,30 m ²
S1.04 Szatnia I	34,20 m ²
S1.05 Pomieszczenie Ochrony	10,75 m ²
S1.06 Toileta Męska I	40,91 m ²
S1.07 Pomieszczenie techniczne	23,78 m ²
nagrzewnic powietrza I	
S1.08 Toileta Damska II	53,70 m ²
S1.09 Bufet	20,54 m ²
S1.10 Biuro	15,84 m ²
S1.12 Toileta męska II	33,76 m ²
S1.13 Toileta dla osób niepełnosprawnych	11,00 m ²
S1.14 Pomieszczenie Techniczne	23,78 m ²
nagrzewnic powietrza II	
S1.15 Toileta Damska I	38,95 m ²
S1.16 Szatnia II	34,13 m ²
S2.01 Komunikacja	139,74 m ²
S2.02 Pomieszczenie Techniczne	24,17 m ²
nagrzewnic powietrza III	
S2.03 Wyjście Ewakuacyjne I	8,92 m ²
S2.04 Pomieszczenie Techniczne	22,29 m ²
nagrzewnic powietrza IV	
S2.10 Pomieszczenie techniczne	22,29 m ²
nagrzewnic powietrza V	
S2.11 Wyjście ewakuacyjne II	8,92 m ²
S2.12 Pomieszczenie Techniczne	25,60 m ²
nagrzewnic powietrza VI	
S2.13 Komunikacja	127,85 m ²
S2.15 Wyjście Ewakuacyjne VIII	5,17 m ²
S2.16 Wyjście Ewakuacyjne IX	5,17 m ²
S3.01 Orkiestron	99,38 m ²
S3.02 Proscenium	22,80 m ²
S3.05 Komunikacja	37,00 m ²
S3.07 Komunikacja	37,04 m ²
S4.01 Komunikacja za Sceną	75,76 m ²
S4.02 Wyjście ewakuacyjne III	10,03 m ²
S4.03 Pokój montażystów, elektryków i inspicjenta	18,84 m ²
S4.03A Pomieszczenie gospodarcze	6,32 m ²
S4.04 Szatnia Chór męski	37,39 m ²
S4.05 Szatnia Balet męski	25,02 m ²
S4.06 Łazienka Balet i Chór męski	15,34 m ²
S4.07 Szatnia Soliści męscy	14,24 m ²
S4.08 Łazienka Soliści męscy	8,01 m ²
S4.09 Charakteryzatoria	20,70 m ²
S4.10 Szatnia Balet żeński	24,72 m ²
S4.11 Szatnia Chór żeński	37,66 m ²
S4.12 Łazienka Balet i Chór żeński	17,07 m ²
S4.13 Szatnia Orkiestra żeńska	10,97 m ²
S4.14 Łazienka Orkiestra żeńska	36,62 m ²
S4.15 Wyjście ewakuacyjne IV	10,03 m ²
S4.16 Rekwizytoria	19,28 m ²
S4.17 Pomieszczenie techniczne	24,52 m ²
nagrzewnic powietrza VII	
S4.18 Wyjście ewakuacyjne VI	6,69 m ²
S4.19 Rekwizytoria	18,49 m ²
S4.20 Komunikacja	98,54 m ²
S4.21 Pomieszczenie Socjalne z szatnią	25,53 m ²
S4.22 Pomieszczenie techniczne	28,86 m ²
S4.23 Pomieszczenie ochrony/ portiernia	12,02 m ²
S4.24 Wiatrołap	6,30 m ²
S4.25 Pokój realizatorów	15,50 m ²
S4.26 Łazienka realizatorów	7,69 m ²
S4.27 Szatnia Orkiestra męska	34,76 m ²
S4.28 WC Orkiestra męska	8,09 m ²
S4.29 Pomieszczenie trafostacji typu kontenerowego	6,62 m ²
S4.30 Wyjście ewakuacyjne V	6,69 m ²
S4.31 Pomieszczenie na odpady	8,69 m ²
S4.32 Pomieszczenie rozdzielnic głównej	9,29 m ²
S4.32A Pomieszczenie agregatu prąd.	8,77 m ²
S4.33 Toileta męska dla pracowników	5,66 m ²
S4.34 Toileta żeńska dla pracowników	5,51 m ²
S4.35 Garderoba żeńska	11,11 m ²
S4.36 Garderoba męska	11,16 m ²
S4.37 Szatnia Soliści	17,93 m ²
S4.38 Łazienka Soliści	4,85 m ²
S4.39 Pomieszczenie gospodarcze	5,28 m ²
Łączna powierzchnia poziomu +1.00 m	2091,88 m²
Poziom +4.00 m	
S2.05 Podest widowni na poziomie 1m	49,04 m ²
S2.06 Trybuna	439,44 m ²
S3.03 Scena	100,00 m ²
S3.04 Kioszek sceniczny I	100,00 m ²
S3.06 Kioszek sceniczny II	100,00 m ²
Łączna powierzchnia poziomu +4.00 m	788,48 m²
Poziom +8.00 m	
S2.05 Pomieszczenie akustyka	8,89 m ²
S2.06 Pomieszczenie oświetleniowca	8,06 m ²
S2.09 Szyb Montażowy	6,57 m ²
Łączna powierzchnia poziomu +8.00 m	22,52 m²
Łączna powierzchnia użytkowa obiektu	2974,34 m²

- Uwagi!
1. Wymiary weryfikować na miejscu budowy!
2. Roboty branżowe przedstawione na projekcie architektury należy realizować na podstawie projektów branżowych w przypadku zaistnienia sprzeczności należy skontaktować się z projektantem.

ARCHICO ul. Łomnicka 5, 70-377 Szczecin Tel. 91 680 38 71, e-mail: biuro@archico.eu, www.archico.eu		inwestor: Opera na Zamku 70-540 Szczecin, ul. Korsarzy 34 tel. 91-488-00-40, tel. fax 91-434-95-57 www.opera.szczecin.pl
Projektant: mgr inż. arch. Ewelina Białucha-Clasa upr. bud. do proj. arch. Nr 6952a/01	Nazwa inwestycji: Tymczasowa siedziba Opery na Zamku w Szczecinie	
Suplementy: mgr inż. arch. Małgorzata Szarewska upr. bud. do proj. arch. Nr 5935a/09	Adres: ul. Energetyków działka nr 5/19 obręb 109S Szczecin Śródmieście	
Opracował: mgr inż. arch. Aleksandra Małysz	Stadium: Projekt wykonawczy	
Uwagi: współczesny wymiar projektu na obszarze budowy	Uzasadnienie: 10-08-0023	Nr Pzp: 1:100
Projekt ten chroniony jest prawem zgodnie z Ustawą o Prawie Autorskim. Wszelkie kopie, powtórne wydanie, rozpowszechnianie i okazywanie zmian bez zgody autora jest niedozwolone i podlega karze.		Strona: ARCHITEKTURA Data: styczeń 2011