
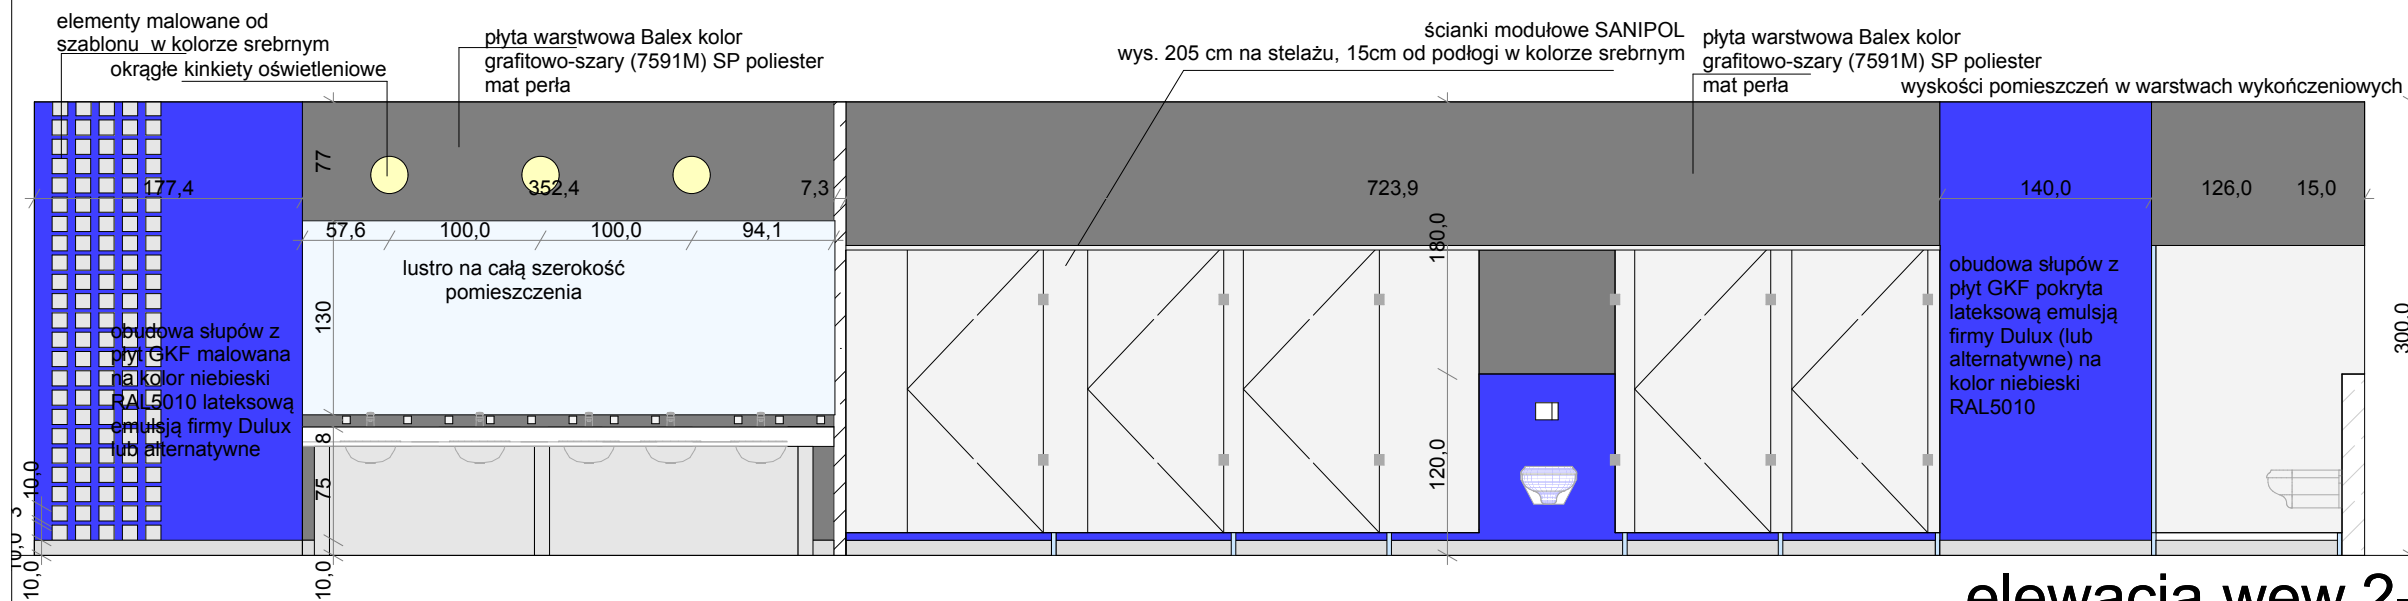


elewacja wew 1-1

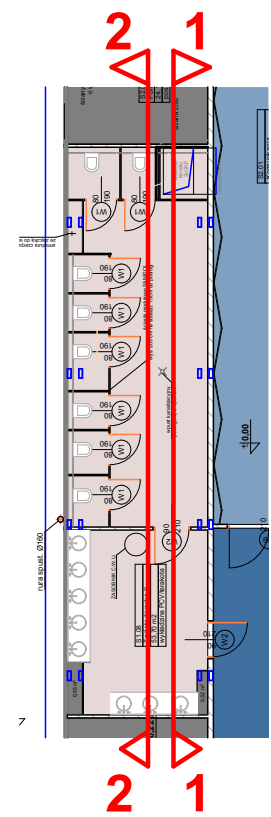

elewacja wew 2-2

<b>ARCHICO</b> Tel. 91 / 880 38 90 <a href="mailto:biuro@archico.net">biuro@archico.net</a> <a href="http://www.archico.net">www.archico.net</a>		Inwestor: <b>Opera na Zamku</b> 70-640 Szczecin, ul. Konarski 34 tel. 91 489-03-40, tel. fax 91 434-55-57 <a href="http://www.opera-szczecin.pl">www.opera-szczecin.pl</a>	
Projektant: mgr inż. arch. Ewelina Botacha-Oliza upr. bud. do proj. arch. Nr 69/Sa/01		Nazwa inwestycji: <b>Tymczasowa siedziba Opery na Zamku w Szczecinie</b>	
Opracował: stat. arch. Maciej Pieter-Zyberk stat. arch. Jolanta Pietras		Adres: <b>ul. Energetyków</b> działka nr 5/19 obręb 1085 Szczecin Śródmieście	
Uwagi: Projekt ten stanowi część projektu zrealizowanego z pomocą z Fundacji Architektura		Stadium: <b>Konceptcja</b>	
