


PRZEKRÓJ A-A

WARSTWY PRZEGRÓD	
D1	1. wykładzina PCV 2. sklejka podestowa obustronnie foliowana, antypoślizgowa 21 mm 3. konstrukcja podłogi - legary drewniane, rozstaw co 50cm 15/20cm + wełna mineralna 15cm między legarami 200 mm 4. folia izolacyjna 5. warstwa dociskowa, wyrównawcza - chudy beton B10 100 mm 6. geotkanina 7. podsypka żwirowa 500 mm 8. geotkanina całkowita grubość 821 mm
D1.a	1. wykładzina PCV 2. sklejka podestowa obustronnie foliowana, antypoślizgowa 21 mm 3. konstrukcja podłogi - legary drewniane 15/20cm + wełna mineralna 15cm między legarami 200 mm 4. folia przeciwwilgociowa 5. warstwa wyrównawcza - chudy beton lub podkładki wyrównujące pod legary 40-60 mm 6. istniejąca jezdnia z płyt betonowych 150 mm całkowita grubość 911-931 mm
D5	1. ściana zewnętrzna - płyta warstwowa ścienna BALEXTHERM PLUS 1000 - płyta warstwowa wypełniona warstwą pianki poliuretanowej z ukrytym łącznikiem gr 80 mm i współczynnikiem U _c = 0,28 W/m ² K całkowita grubość 80 mm
D6	1. płyta warstwowa PWS - W Pruszyński z rdzeniem z wełny mineralnej EI30 100 mm
D8	1. płyty sufitowe - w systemie sufitowym, modułowym, NIVIS firmy Rockfon wykonany ze skalnej wełny mineralnej - niepalne i odporne na wilgoć, w modułach 60 x 60 mm
D10	1. betonowa kostka szara - spadek 2% 80 mm 2. podsypka piaskowa stabilizowana cementem 200 mm 3. grunt
D14	1. poszycie dachu o współczynniku przenikania ciepła max 2,7W/m ² K, materiał panelekowy PCV o gęstości min. 650gr/m ²

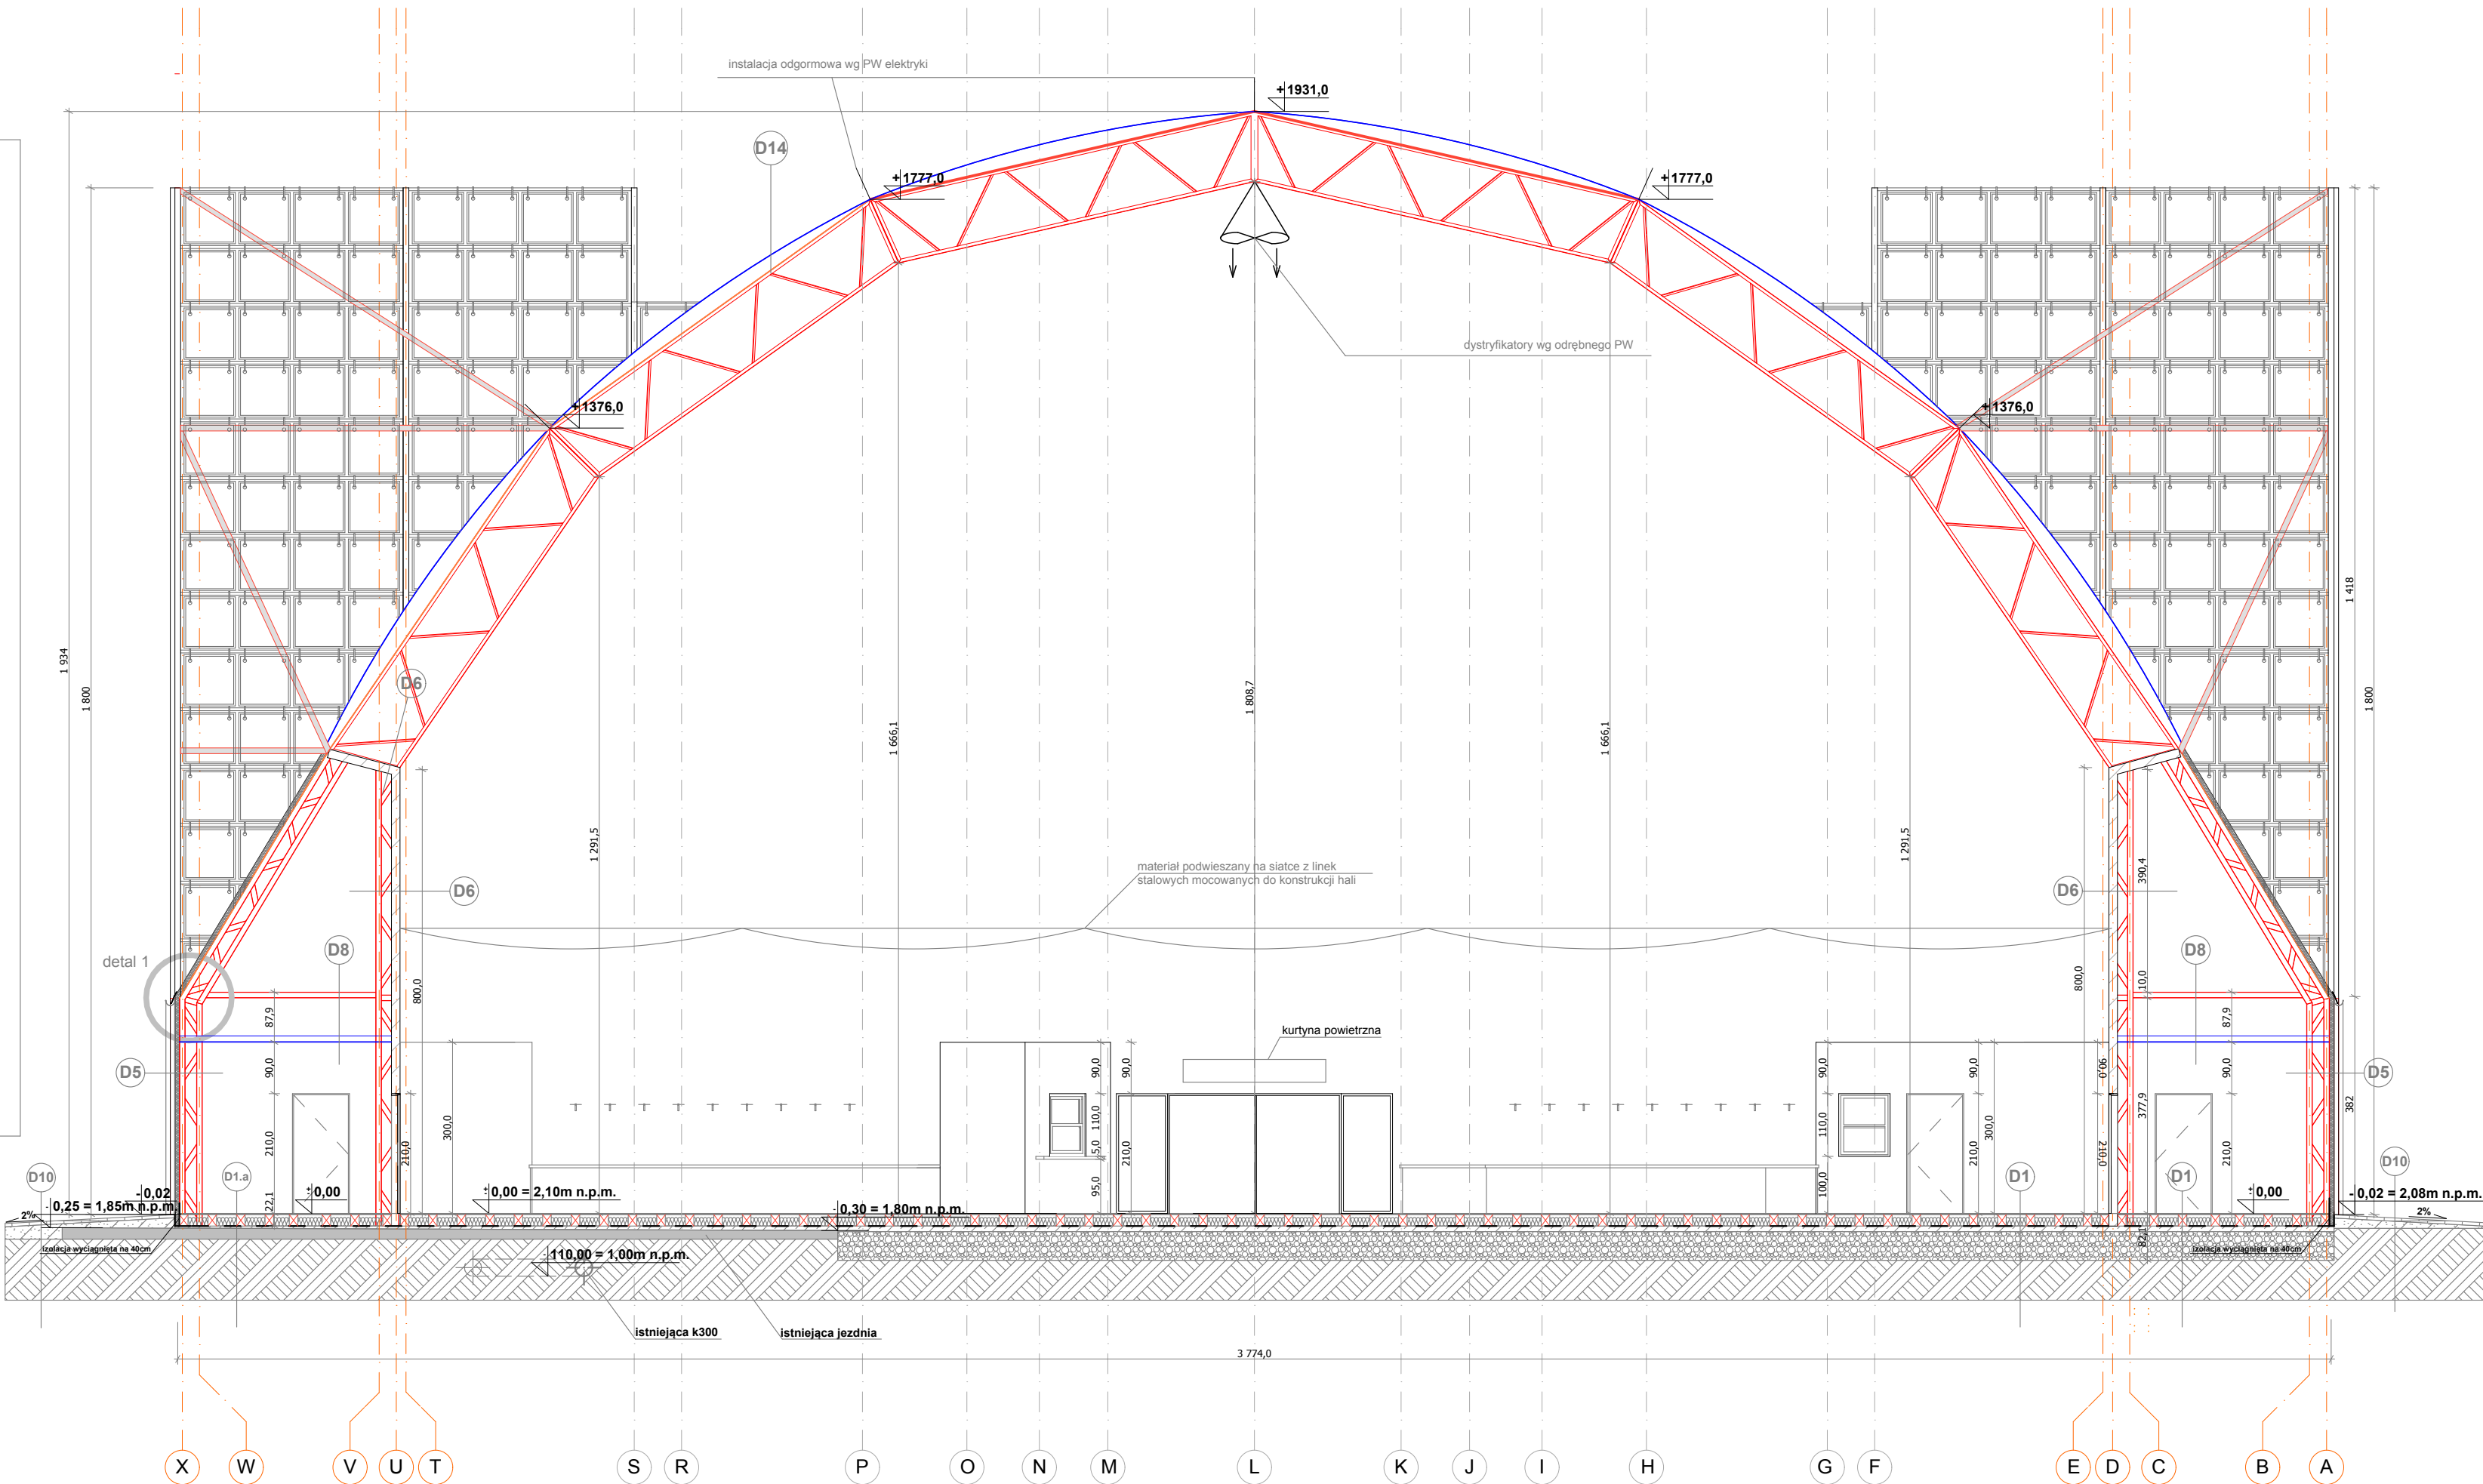

Uwaga!
1. Wymiary weryfikować na miejscu budowy!
2. Roboty branżowe przedstawione na projekcie architektury należy realizować na podstawie projektów branżowych w przypadku zaistnienia sprzeczności należy skontaktować się z projektantem.

ARCHICO ul. Garniejska 5; 70-377 Szczecin Tel. 91 / 880 38 93 e-mail: biuro@archico.eu www.archico.eu		Inwestor: Opera na Zamku 70-540 Szczecin, ul. Korsarzy 34 tel. 91-489-03-40, tel./fax 91-434-55-57 www.opera.szczecin.pl	
Projektant: mgr inż. arch. Ewelina Bożacka-Olsza upr.bud do proj. arch. Nr 69/Sz/01		Nazwa inwestycji: Tymczasowa siedziba Opery na Zamku w Szczecinie	
Sprawdzający: mgr inż. arch. Małgorzata Straszewska upr.bud do proj. arch. Nr 59/Sz/99		Adres: ul. Energetyków działka nr 5/19 obręb 1085 Szczecin Śródmieście	
Opracowali: mgr inż. arch. Aleksandra Mazys		Stadium: Projekt wykonawczy	
Uwagi: wszystkie wymiary sprawdzić na placu budowy Projekt ten chroniony jest prawem zgodnie z Ustawą o Prawie Autorskim. Wszelkie kopiowanie, powielanie, odstępowanie i dokonywanie zmian bez zgody autora jest niedozwolone i podlega karze.	Licencja ArchiCAD: 10-6048251	Tytuł rysunku: PRZEKRÓJ A-A	Nr Rys.: 5
Branża: ARCHITEKTURA	Data: styczeń 2011	Skala Rys.: 1:100	