


PRZEKRÓJ C-C

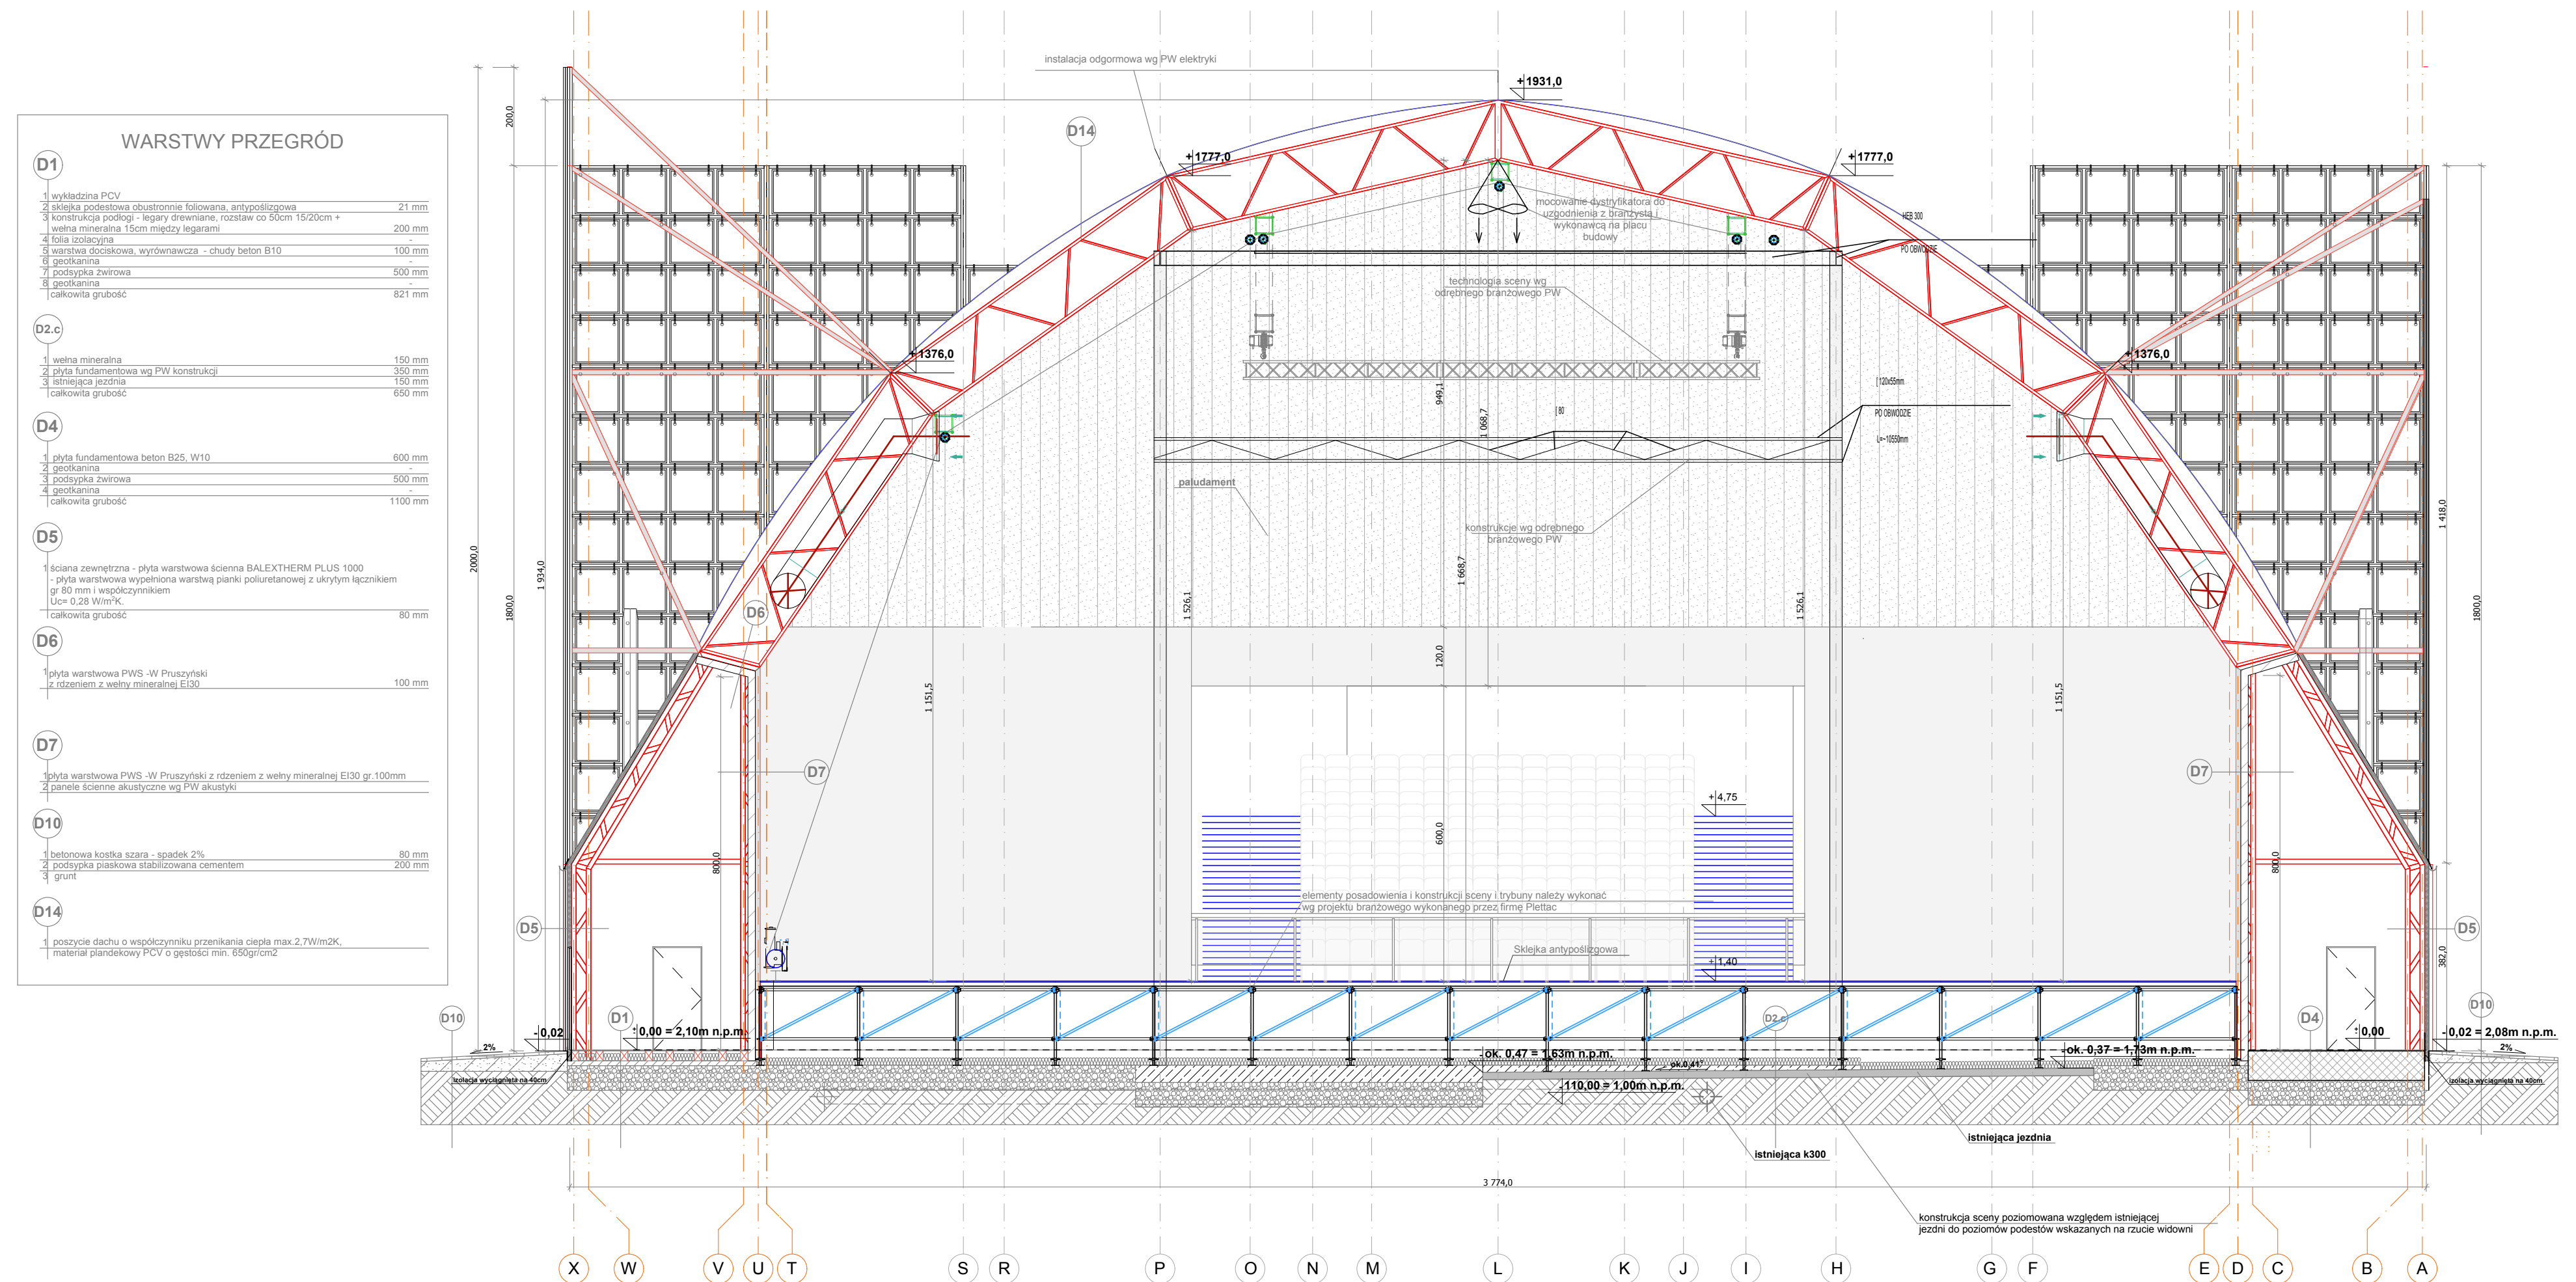

Uwaga!

1. Wymiary weryfikować na miejscu budowy!
2. Roboty branżowe przedstawione na projekcie architektury należy realizować na podstawie projektów branżowych w przypadku zaistnienia sprzeczności należy skontaktować się z projektantem.

		Inwestor:	
ul. Garmarska 5; 70-377 Szczecin Tel. 91/ 880 38 93 e-mail:biuro@archico.eu www.archico.eu		Opera na Zamku 70-540 Szczecin, ul. Korsarzy 34 tel. 91-489-03-40, tel./fax 91-434-55-57 www.opera.szczecin.pl	
Projektant:		Tytuł inwestycji:	
mgr inż. arch. Ewelina Bożacka-Olsza upr.bud do proj. arch Nr 69/Sz/01 Sprawdzający: mgr inż. arch. Małgorzata Straszewska upr.bud do proj. arch Nr 59/Sz/99 Opracował:		Tymczasowa siedziba Opery na Zamku w Szczecinie	
mgr inż. arch. Aleksandra Mazys		Adres:	
Uwagi:		ul. Energetyków działka nr 5/19 obręb 10B5 Szczecin Śródmieście	
wszystkie wymiary sprawdzić na placu budowy		Stadium:	
Licencja ArchiCAD: 10-048251		Projekt wykonawczy	
Projekt ten chroniony jest prawem zgodnie z Ustawą o Prawie Autorskim. Wszelkie kopiowanie, powielanie, odtwarzanie i dokonywanie zmian bez zgody autora jest niedozwolone i naraża na odpowiedzialność.		Tytuł rysunku:	
Branża:		Nr Rys.:	
ARCHITEKTURA		PRZEKRÓJ C-C	
Data:		7	
stycznia 2011		Skala Rys.:	
1:100		1:100	