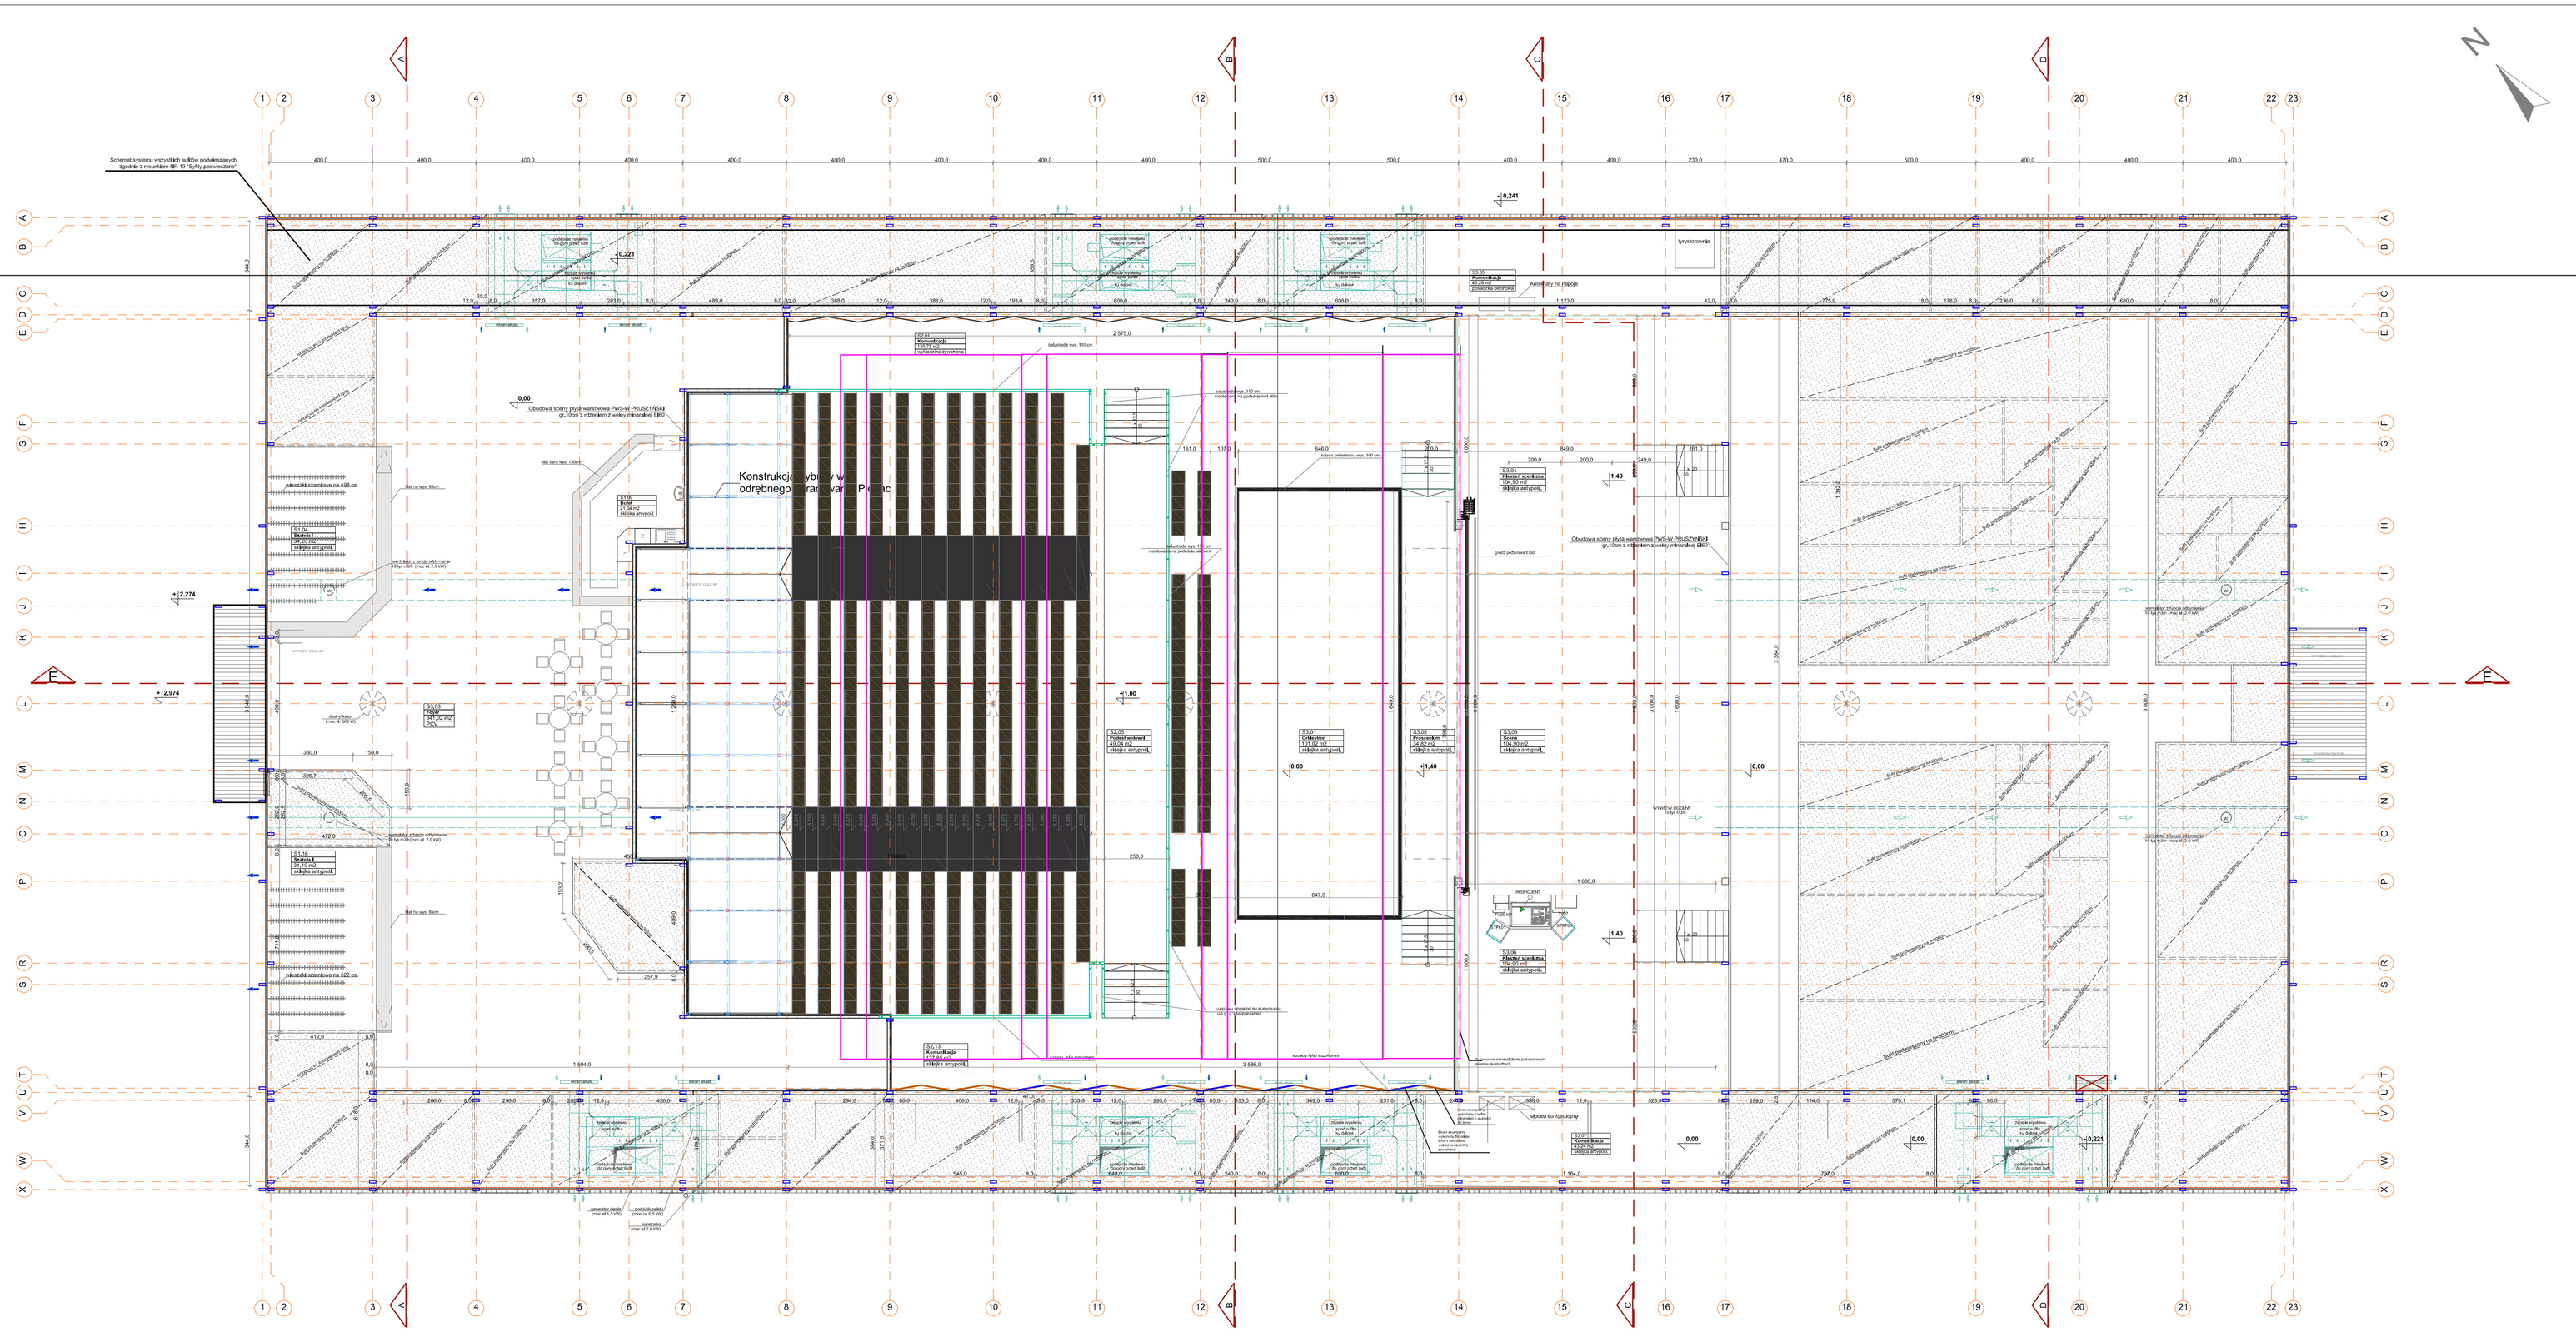
Konstrukcja sceny wykonana w systemie odrębnego fundamentowania
Obudowa sceny płyta wzmocniona PWS-W PRUSZYŃSKI gr.150cm z odsadzką z wełny mineralnej EIKO
Obudowa sceny płyta wzmocniona PWS-W PRUSZYŃSKI gr.150cm z odsadzką z wełny mineralnej EIKO
Schemat systemu wczytanych sufitów podwieszanych
Sufit podwieszany
Sufit podwieszany akustyczny
Sufit podwieszany akustyczny
Sufit podwieszany akustyczny