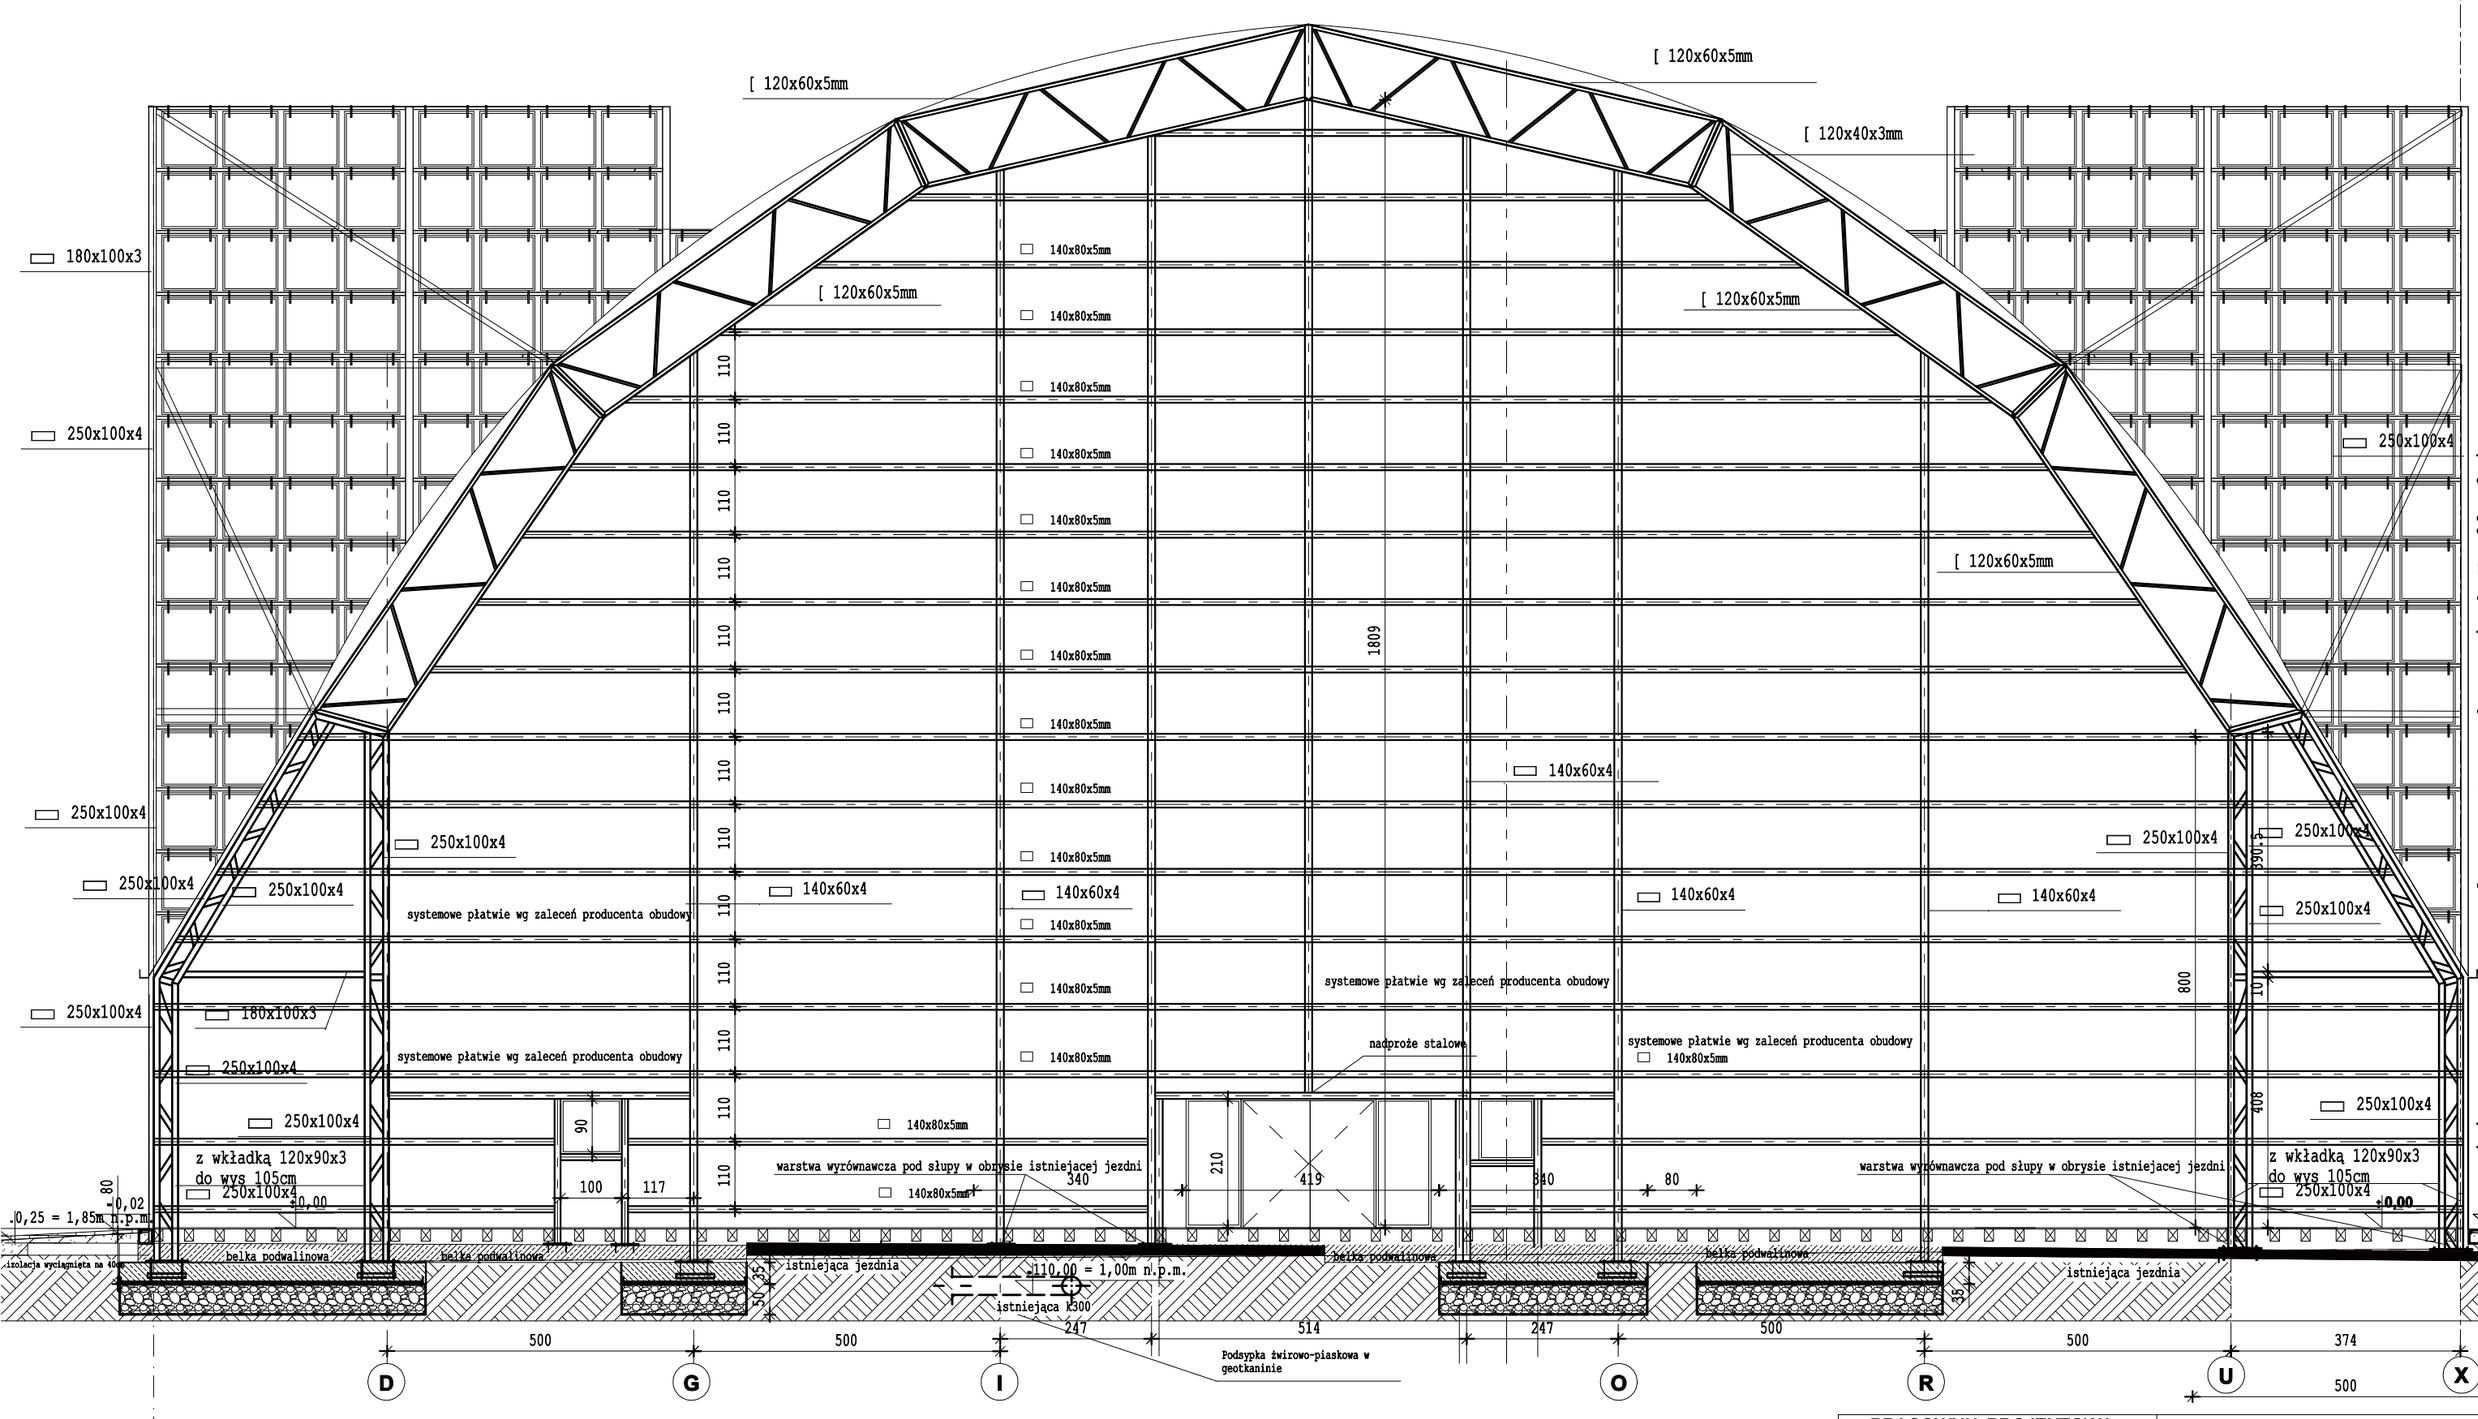
[120x60x5mm
[120x60x5mm
[120x40x3mm
180x100x3
140x80x5mm
[120x60x5mm
[120x60x5mm
250x100x4
250x100x4
[120x60x5mm
1809
140x60x4
250x100x4
250x100x4
250x100x4
250x100x4
systemowe płatwie wg zaleceń producenta obudowy
140x60x4
140x60x4
140x60x4
140x60x4
250x100x4
250x100x4
180x100x3
systemowe płatwie wg zaleceń producenta obudowy
nadproże stalowe
systemowe płatwie wg zaleceń producenta obudowy
140x80x5mm
250x100x4
250x100x4
z wkładką 120x90x3
do wys 105cm
250x100x4
warstwa wyrównawcza pod słupy w obrysie istniejacej jezdni
140x80x5mm
warstwa wyrównawcza pod słupy w obrysie istniejacej jezdni
z wkładką 120x90x3
do wys 105cm
250x100x4
90
100
117
210
419
340
340
80
408
800
390
110
110
110